


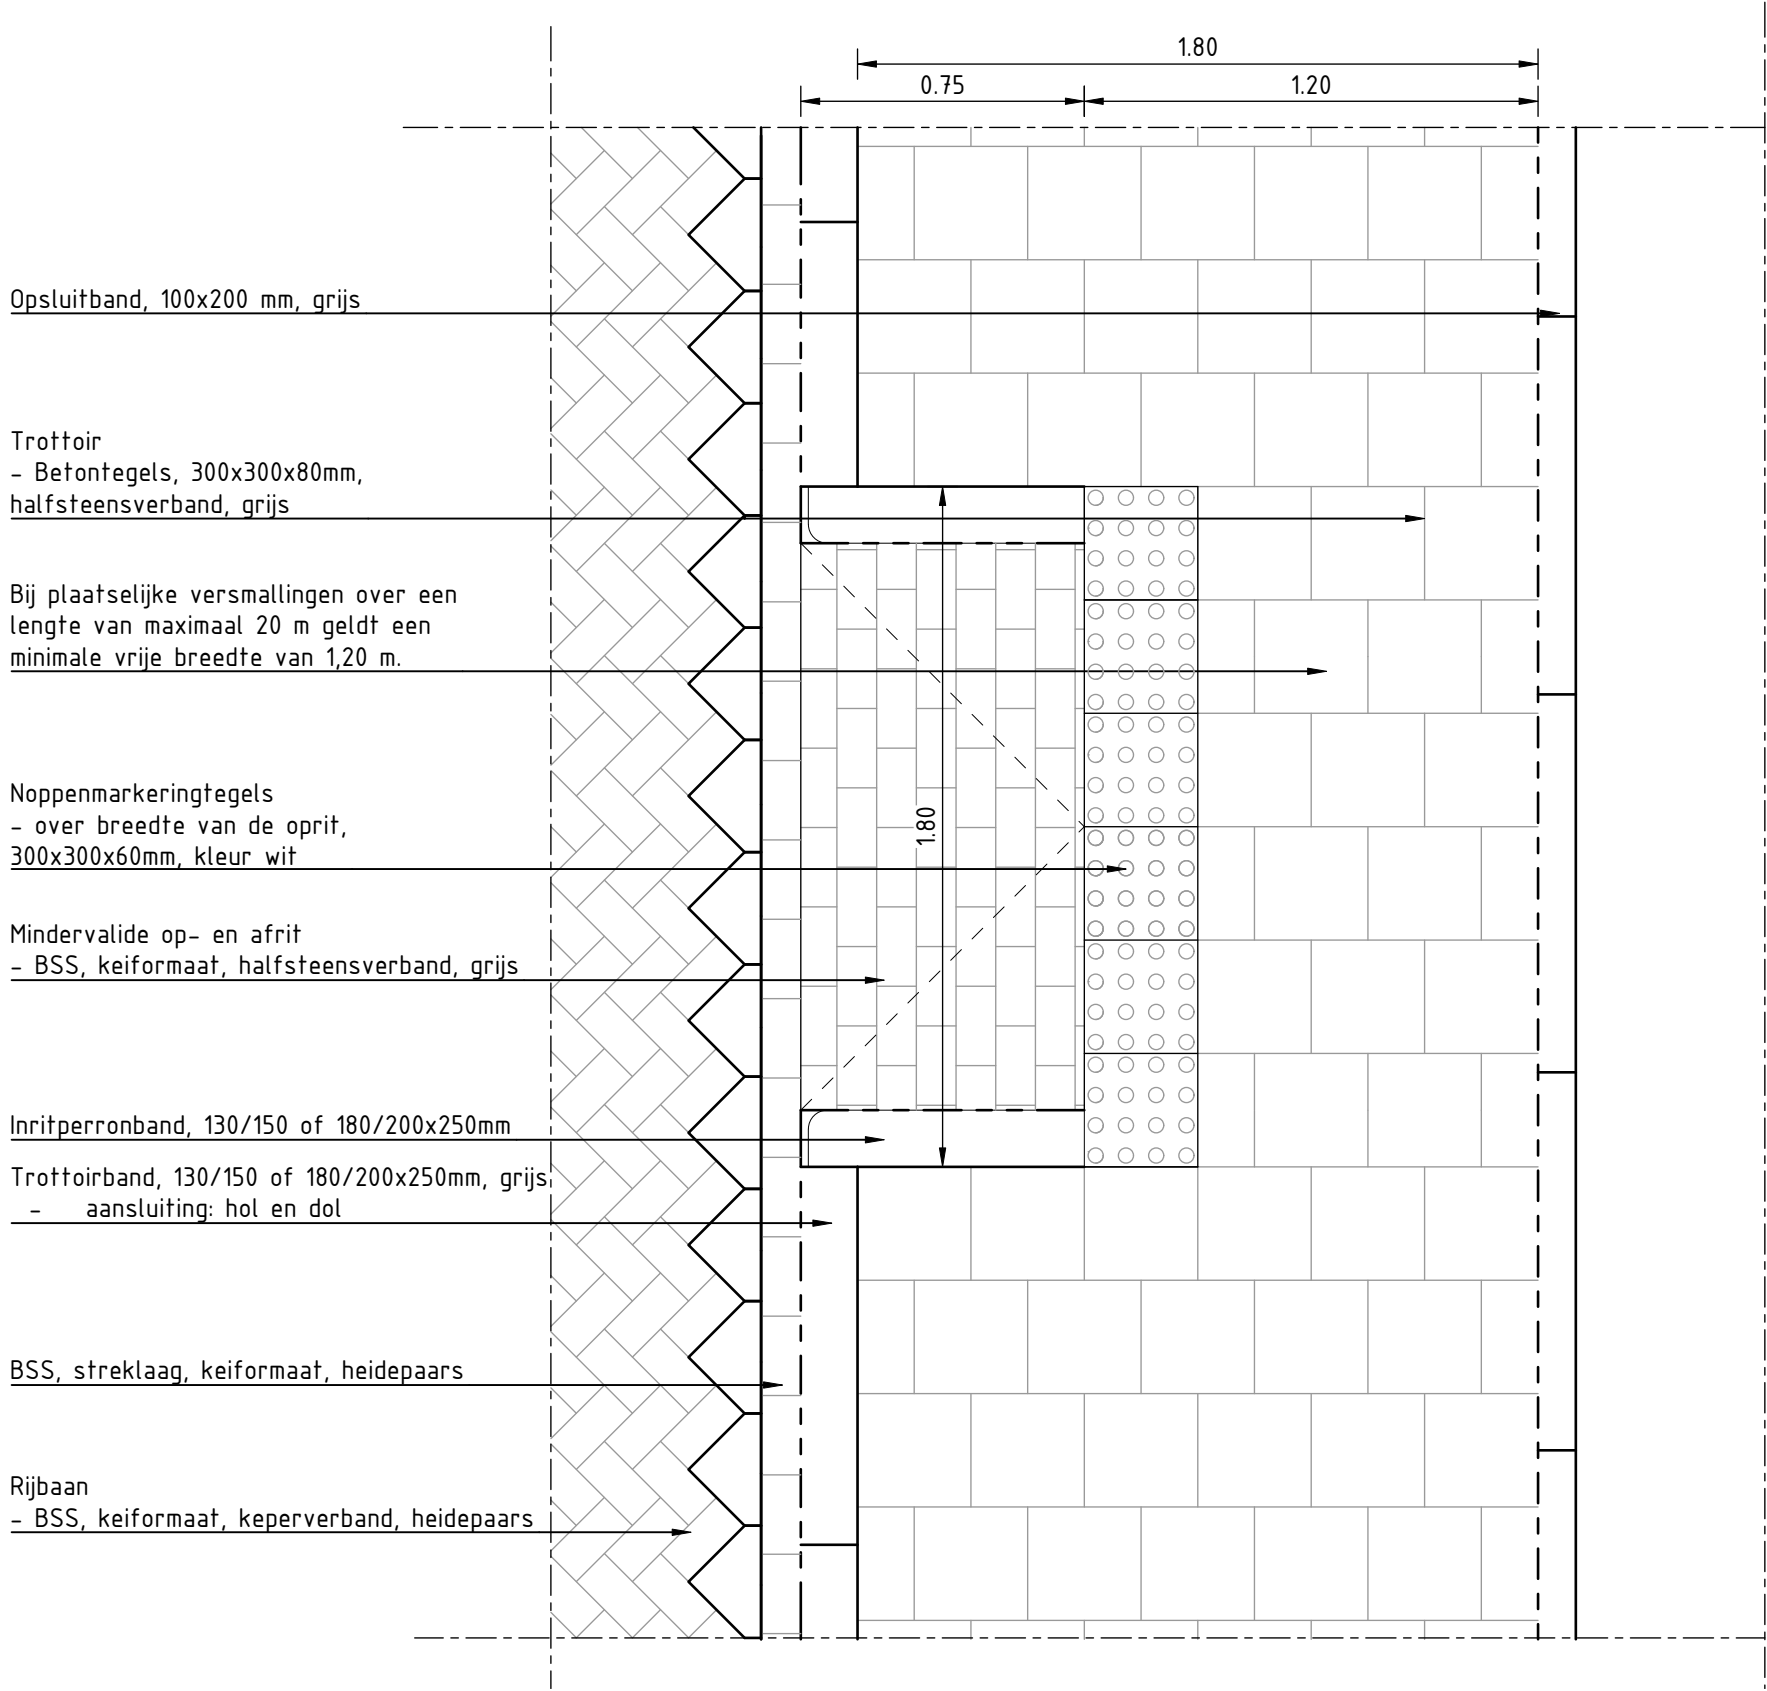

versie	datum	getekend door	omschrijving
-	-	-	-
-	-	-	-
-	-	-	-
-	-	-	-

Project Detailtekeningen Zwijndrecht				
Opdrachtgever Gemeente Zwijndrecht				
Onderdeel Detail Mindervalide op- en afrit				
Getekend door -	Projectnummer -	Datum 14-03-2025	Formaat A3	Tekeningnummer 25.01
Gecontroleerd door	Besteknummer	Status Definitief	Schaal 1:20	