
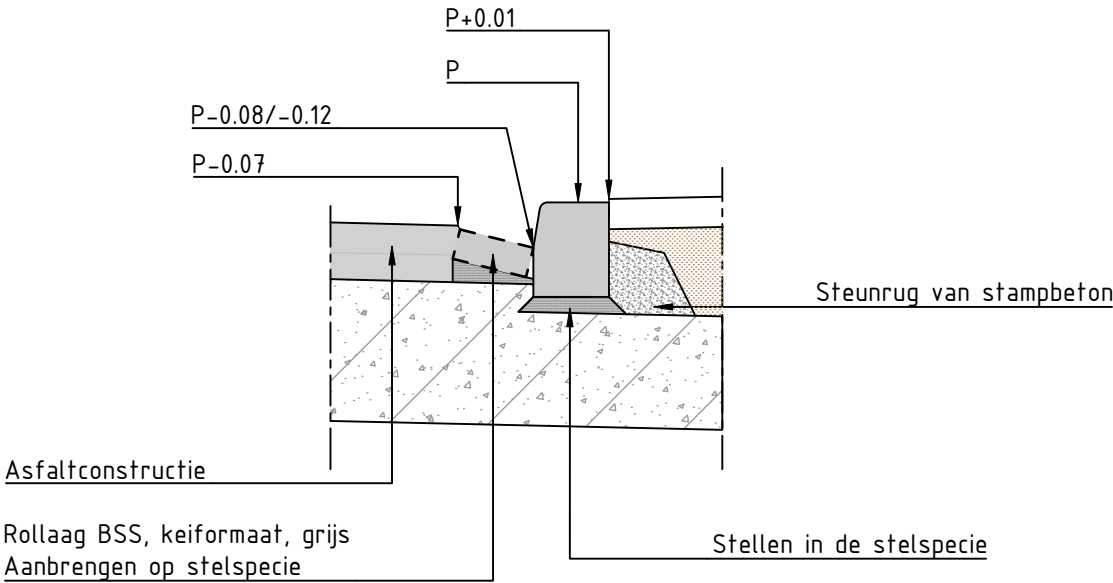


- Kantopsluiting
- trottoirband, 130/150x250mm of 180/200x250mm, grijs
 - aanbrengen in stelspecie op menggranulaat
 - aanbrengen met steunrug van stampbeton
 - trotoirkolk, type TRK 4717 merk TBS

- Fundering
- Menggranulaat: conform verhardingsadvies
 - Wegenbouwdoek: conform verhardingsadvies
 - Zandbed: conform verhardingsadvies

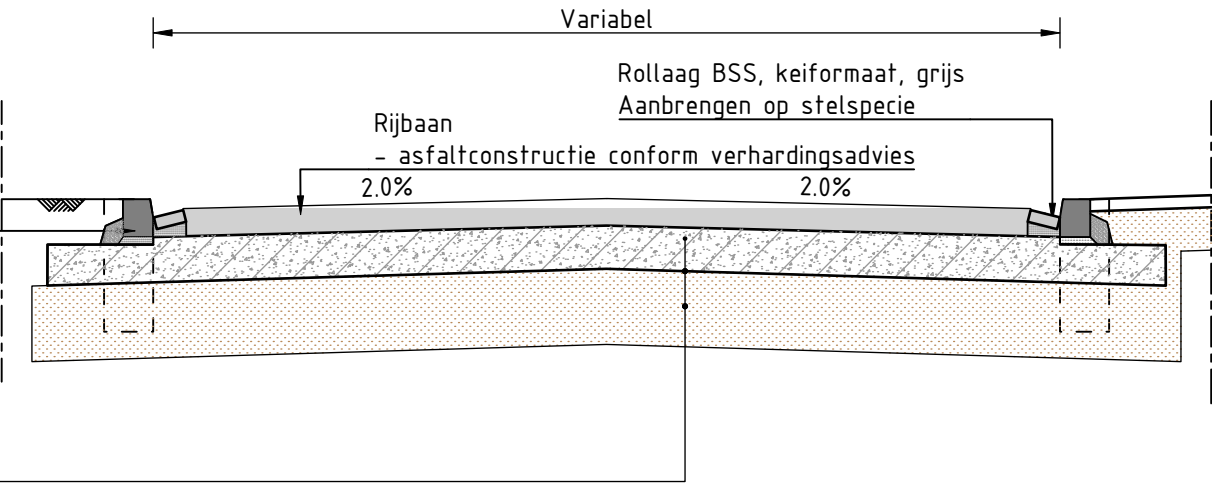

- Opmerkingen
- Maatvoering in meters, tenzij anders aangegeven

versie	datum	getekend door	omschrijving
-	-	-	-
-	-	-	-
-	-	-	-
-	-	-	-

Project Detailtekeningen Zwijndrecht				
Opdrachtgever Gemeente Zwijndrecht				
Onderdeel Detail Asfaltverharding				
Getekend door -	Projectnummer	Datum 14-03-2025	Formaat A3	Tekeningnummer 25.02
Gecontroleerd door	Besteknummer	Status Definitief	Schaal 1:50/1:20	