

Minimale afmeting:

- Fietsstrook langs rijbaan: 2,00 of 1,20 m;
- Enkelzijdig fietspad, vrijliggend: 2,0 m;
- Tweezijdig fietspad, recreatief: 3,5 m;
- Tweezijdig fietspad, hoofdroute: 4,0 m.

Zeskanttegels 80mm
wit bij tweerichtingsverkeer


Zeskanttegels 80mm, rood

Betontegel 300x300x80mm
halfsteenverband, rood

Opsluitband 100x200mm

Rollaag, BSS, keiformaat, grijs


Trottoirkolk, type TRK 4717
merk TBS, zie detail
trottoirkolk in band

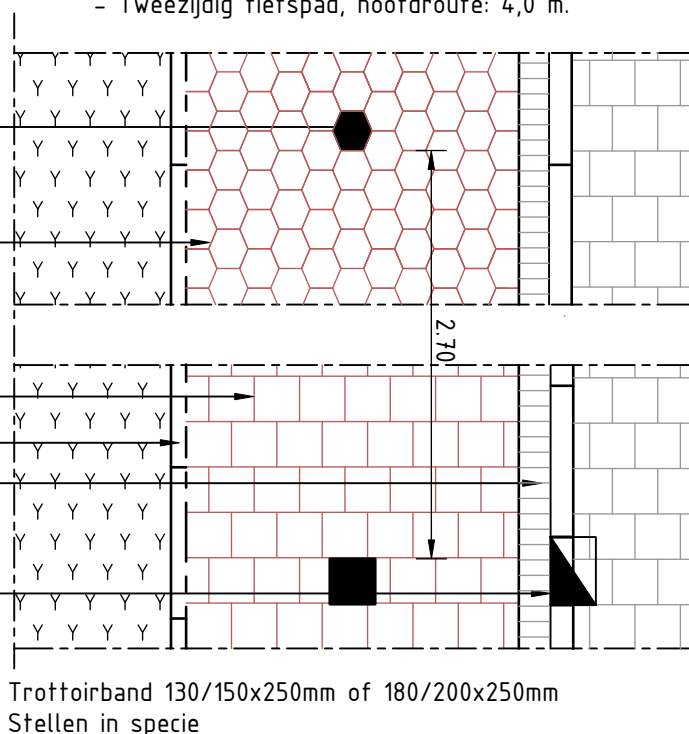

Opsluitband 100x200mm
Stellen in specie

Stellen en aanbrengen
in stampbeton

Zand min. 350mm

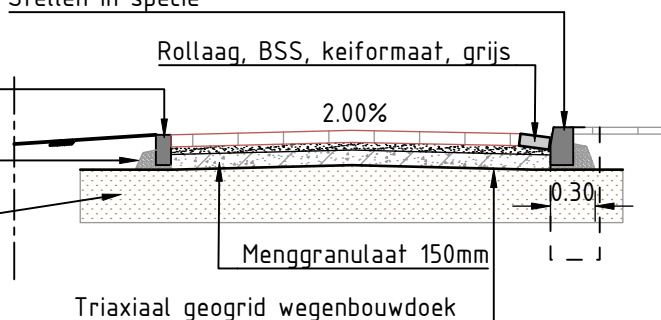

Fietspaden standaard in asfalt toepassen. Enkel
elementverharding toepassen bij aanwezigheid kabels
en leidingen, waar geen asfalt mag worden
toegepast. Bij hoofdtransportleidingen treedt men in
overleg met de betreffende K&L beheerders

Opmerkingen

- Maatvoering in meters, tenzij anders aangegeven

versie	datum	getekend door	omschrijving
-	-	-	-
-	-	-	-
-	-	-	-
-	-	-	-

Project

Detailtekeningen Zwijndrecht

Opdrachtgever

Gemeente Zwijndrecht

Onderdeel

Fietspad in elementenverharding

Getekend door

Projectnummer

Datum

14-03-2025

Formaat

A4

Gecontroleerd door

Besteknummer

Status

Definitief

Schaal

1:50



Tekeningnummer

25.05