
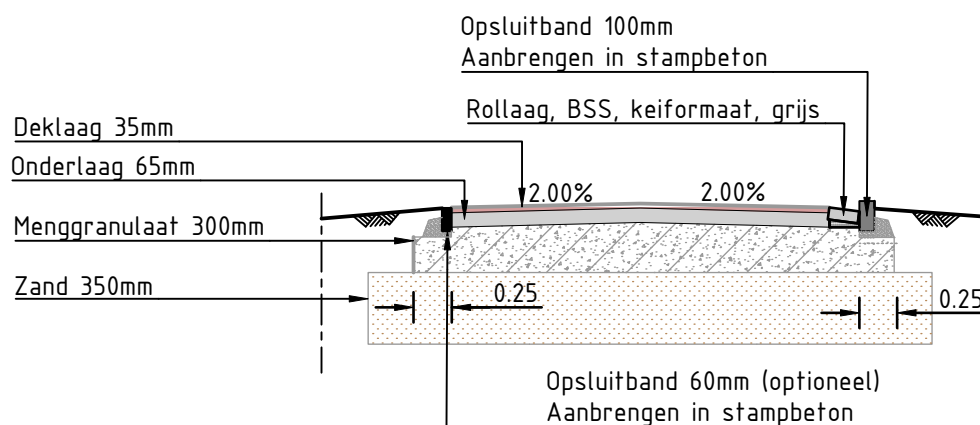


Minimale afmeting:

- Fietsstrook langs rijbaan: 2,00 of 1,20 m;
- Enkelzijdig fietspad, vrijliggend: 2,0 m;
- Tweezijdig fietspad, recreatief: 3,5 m;
- Tweezijdig fietspad, hoofdroute: 4,0 m.

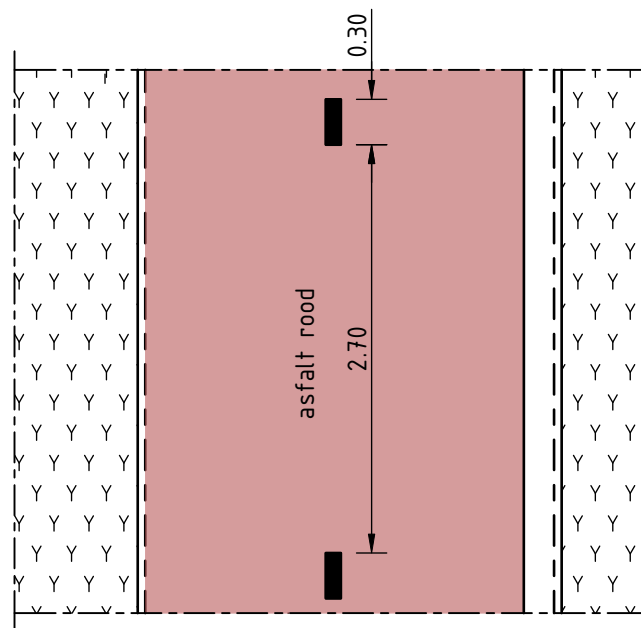

Thermo fietspaden: Koudplast Geveco Plastiroute PLR 2K Rollplast Oxyde-Rood RAL 3009.

Opmerkingen

- Maatvoering in meters, tenzij anders aangegeven

versie	datum	getekend door	omschrijving
-	-	-	-
-	-	-	-
-	-	-	-
-	-	-	-

Project Detailtekeningen Zwijndrecht				
Opdrachtgever Gemeente Zwijndrecht				
Onderdeel Detail Fietspad Asfaltverharding				
Getekend door	Projectnummer	Datum 04-04-2025	Formaat A4	Tekeningnummer 25.06
Gecontroleerd door	Besteknummer	Status Definitief	Schaal 1:50	