


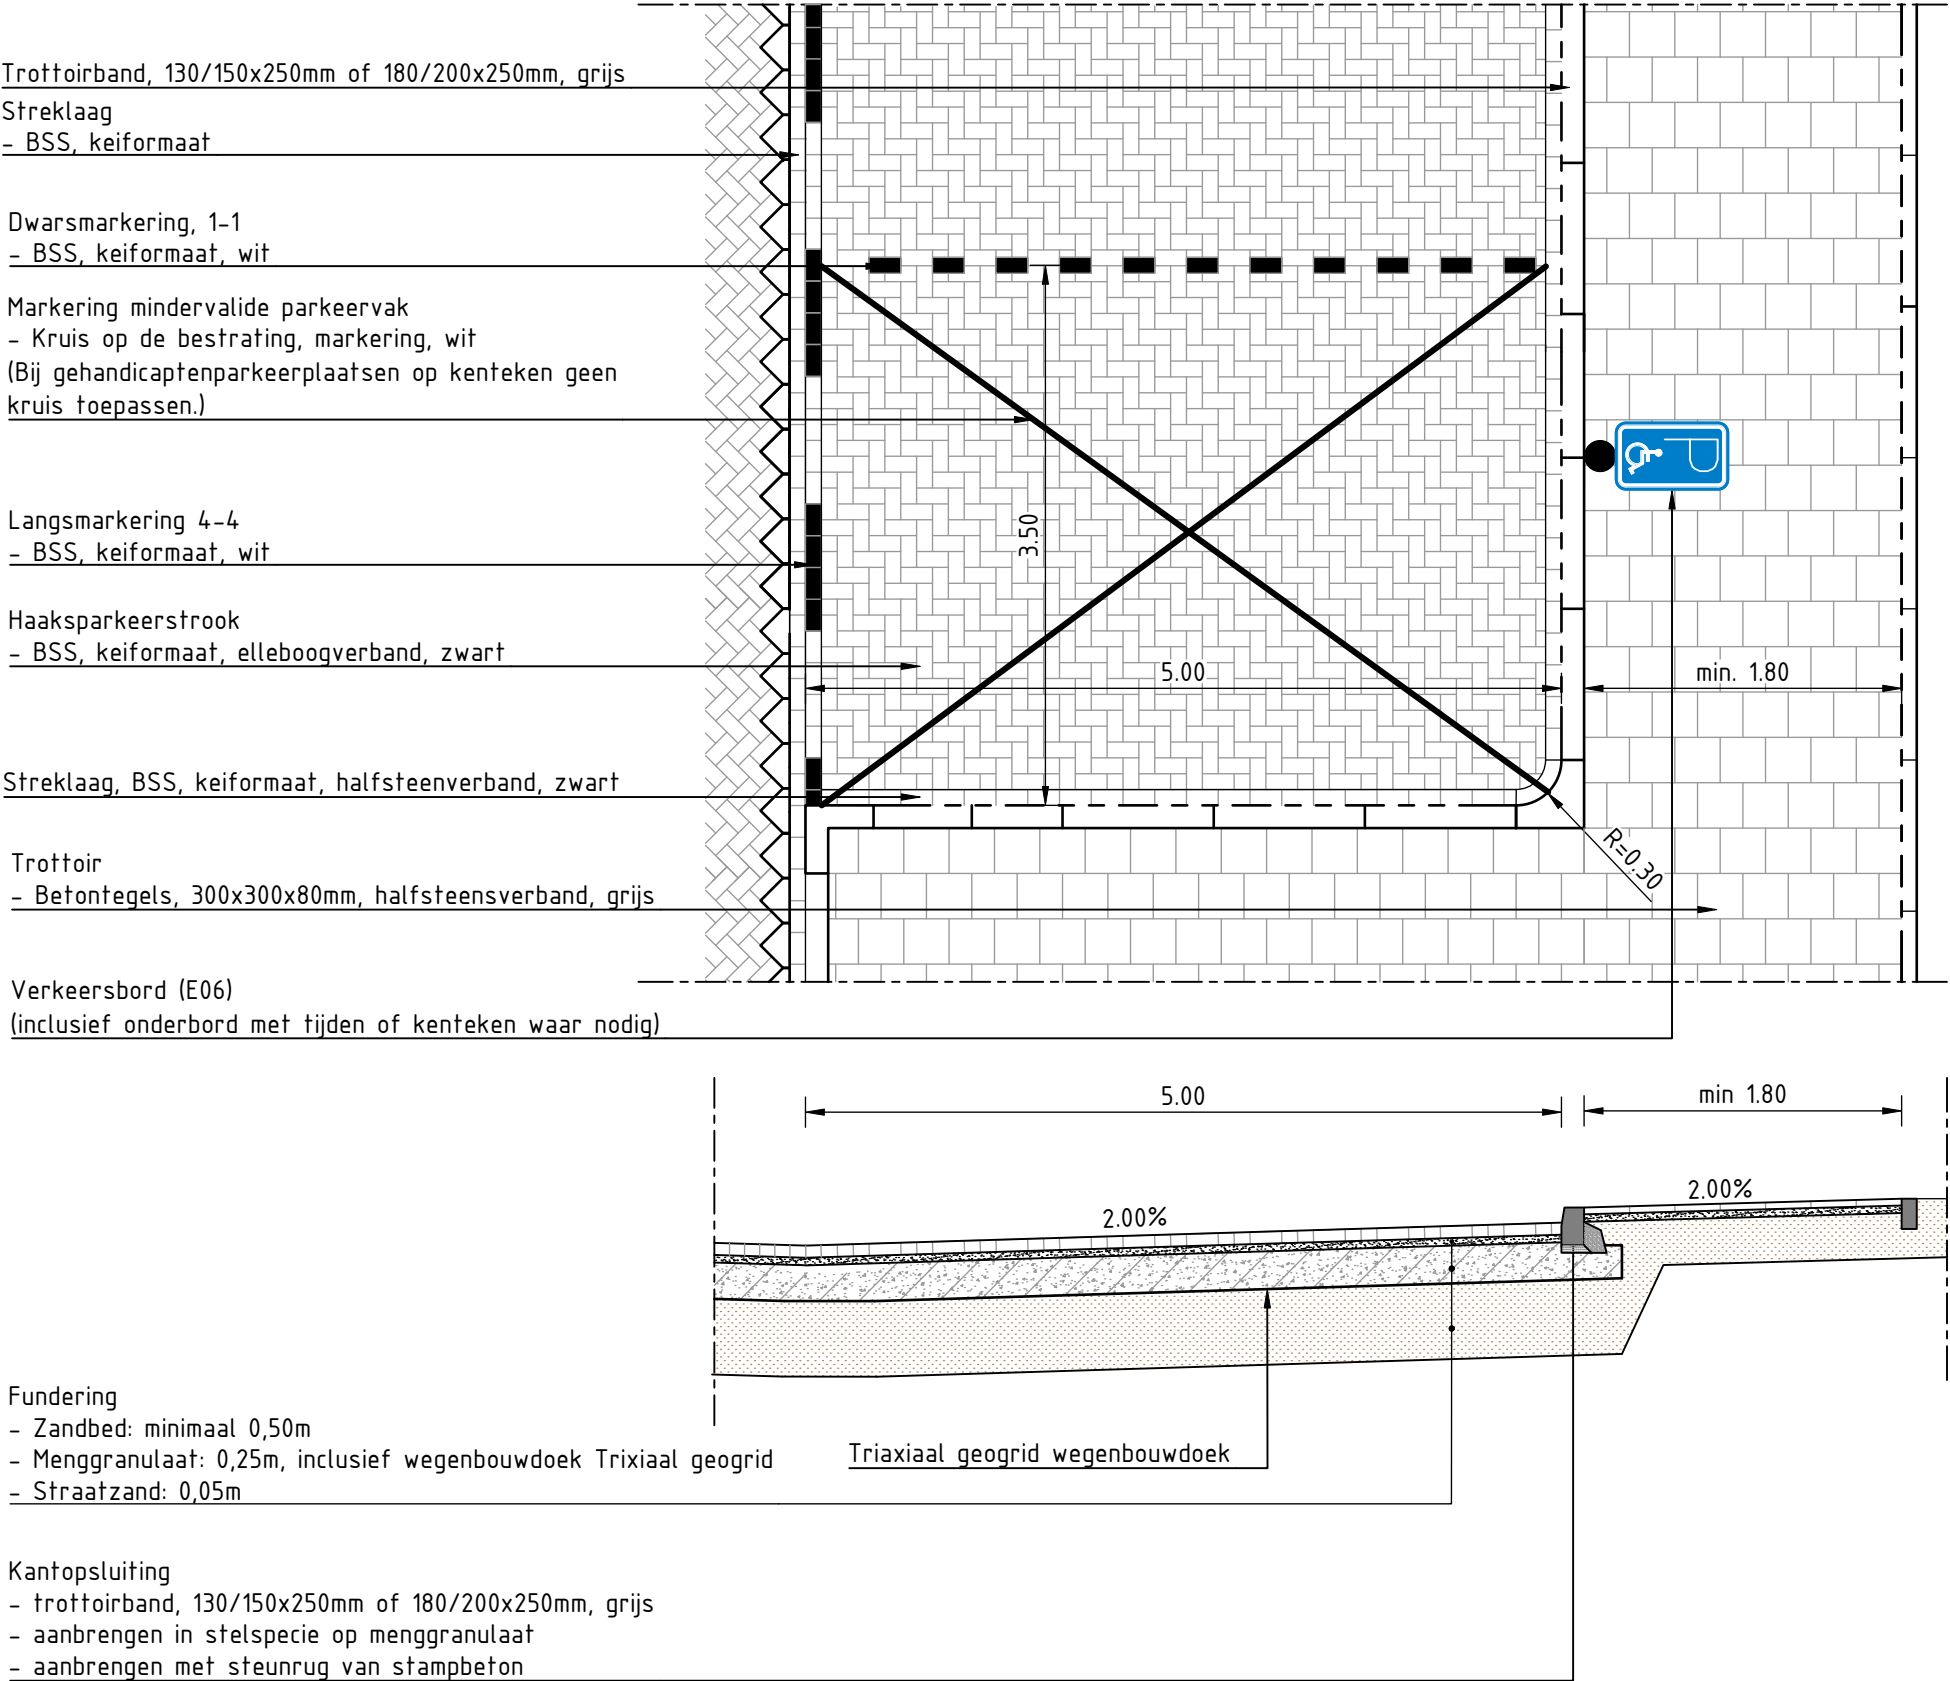

Opmerkingen

- Maatvoering in meters, tenzij anders aangegeven

versie	datum	getekend door	omschrijving
-	-	-	-
-	-	-	-
-	-	-	-
-	-	-	-

Project				
Detailtekeningen Zwijndrecht				
Opdrachtgever				
Gemeente Zwijndrecht				
Onderdeel				Tekeningnummer 25.07
Detail Mindervaliden Haaksparkeren				
Getekend door	Projectnummer	Datum	Formaat	
		14-03-2025	A2	
Gecontroleerd door	Besteknummer	Status	Schaal	
		Definitief	1:50	