

Trottoirband, 130/150x250mm of 180/200x250mm, grijs

Dwarsmarkering, 1-1
- BSS, keiformaat, wit

Parkeervak
- BSS, keiformaat, elleboogverband, zwart

Straatkolk
- type STR 9738 merk TBS

Markering mindervalide parkeervak
- Kruis op de bestrating, markering, wit
(Bij gehandicaptenparkeerplaatsen op kenteken geen kruis toepassen.)


Langsmarkering 4-4
- BSS, keiformaat, wit

Streklaag
- BSS, keiformaat, halfsteensverband, grijs

Rijbaan
- BSS, keiformaat, keperverband, heidepaars


Trottoir:
Befontegel 300x300x80mm, halfsteenverband
Opsluitband, 100x200mm, grijs

Verkeersbord (E06)
(inclusief onderbord met tijden of kenteken waar nodig)

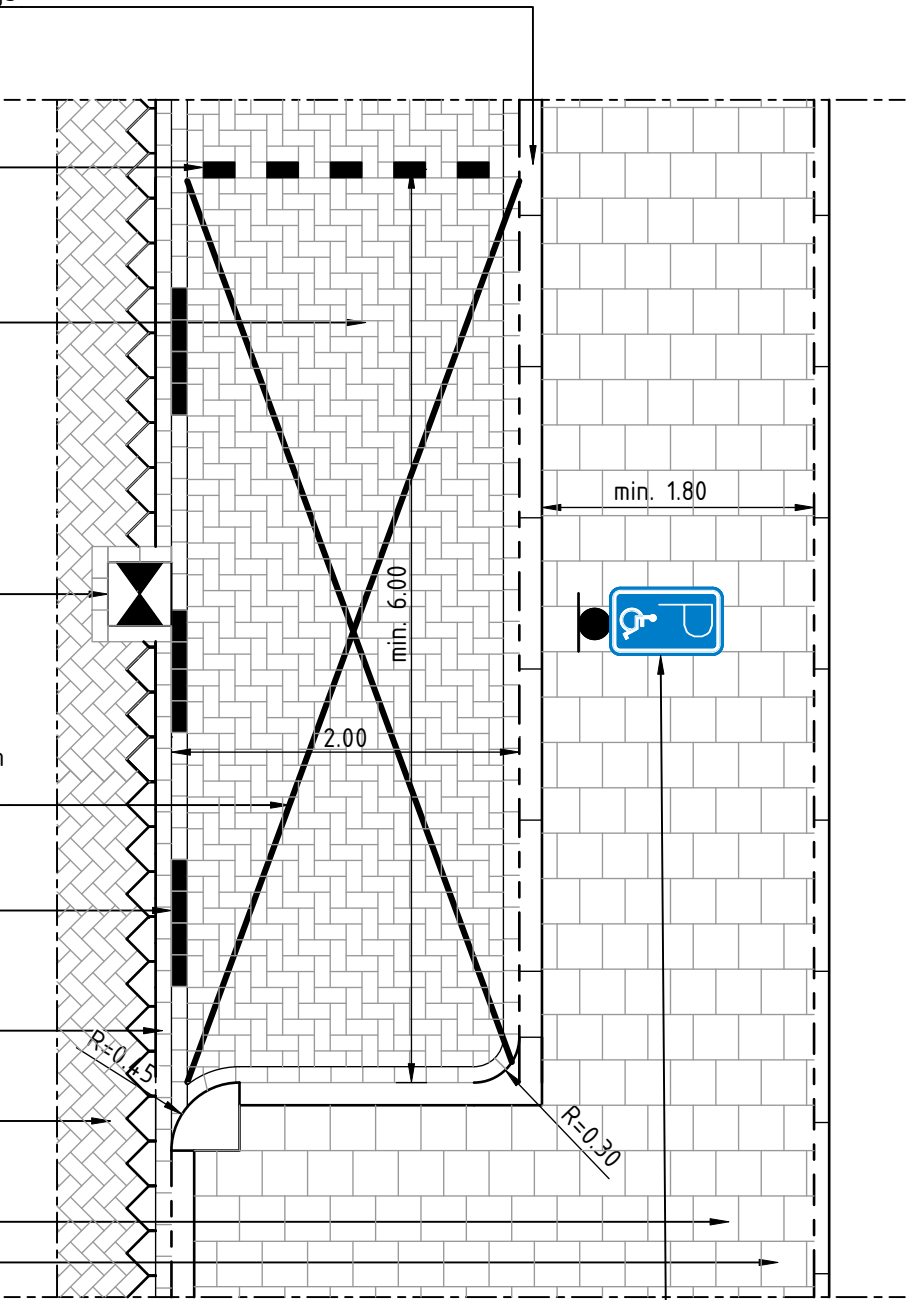

Trottoir
- Betontegels, 300x300x80mm
- 50mm straatzand
- 300mm zand

Triaxiaal geogrid wegebouwdoek

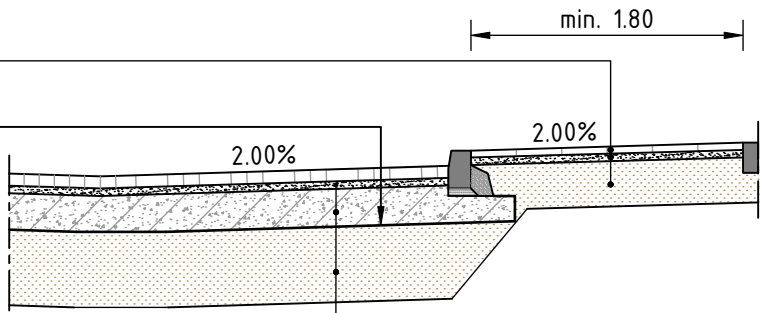

Fundering
- Zandbed: minimaal 0,50m
- Menggranulaat: 0,25m, inclusief wegebouwdoek Triaxiaal geogrid
- Straatzand: 0,05m

Opmerkingen
- Maatvoering in meters, tenzij anders aangegeven

versie	datum	getekend door	omschrijving
-	-	-	-
-	-	-	-
-	-	-	-
-	-	-	-

Project Detailtekeningen Zwijndrecht				
Opdrachtgever Gemeente Zwijndrecht				
Onderdeel Detail Mindervaliden Langsparkeren				
Getekend door -	Projectnummer -	Datum 14-03-2025	Formaat A3	Tekeningnummer 25.08
Gecontroleerd door	Besteknummer	Status Definitief	Schaal 1:50	