
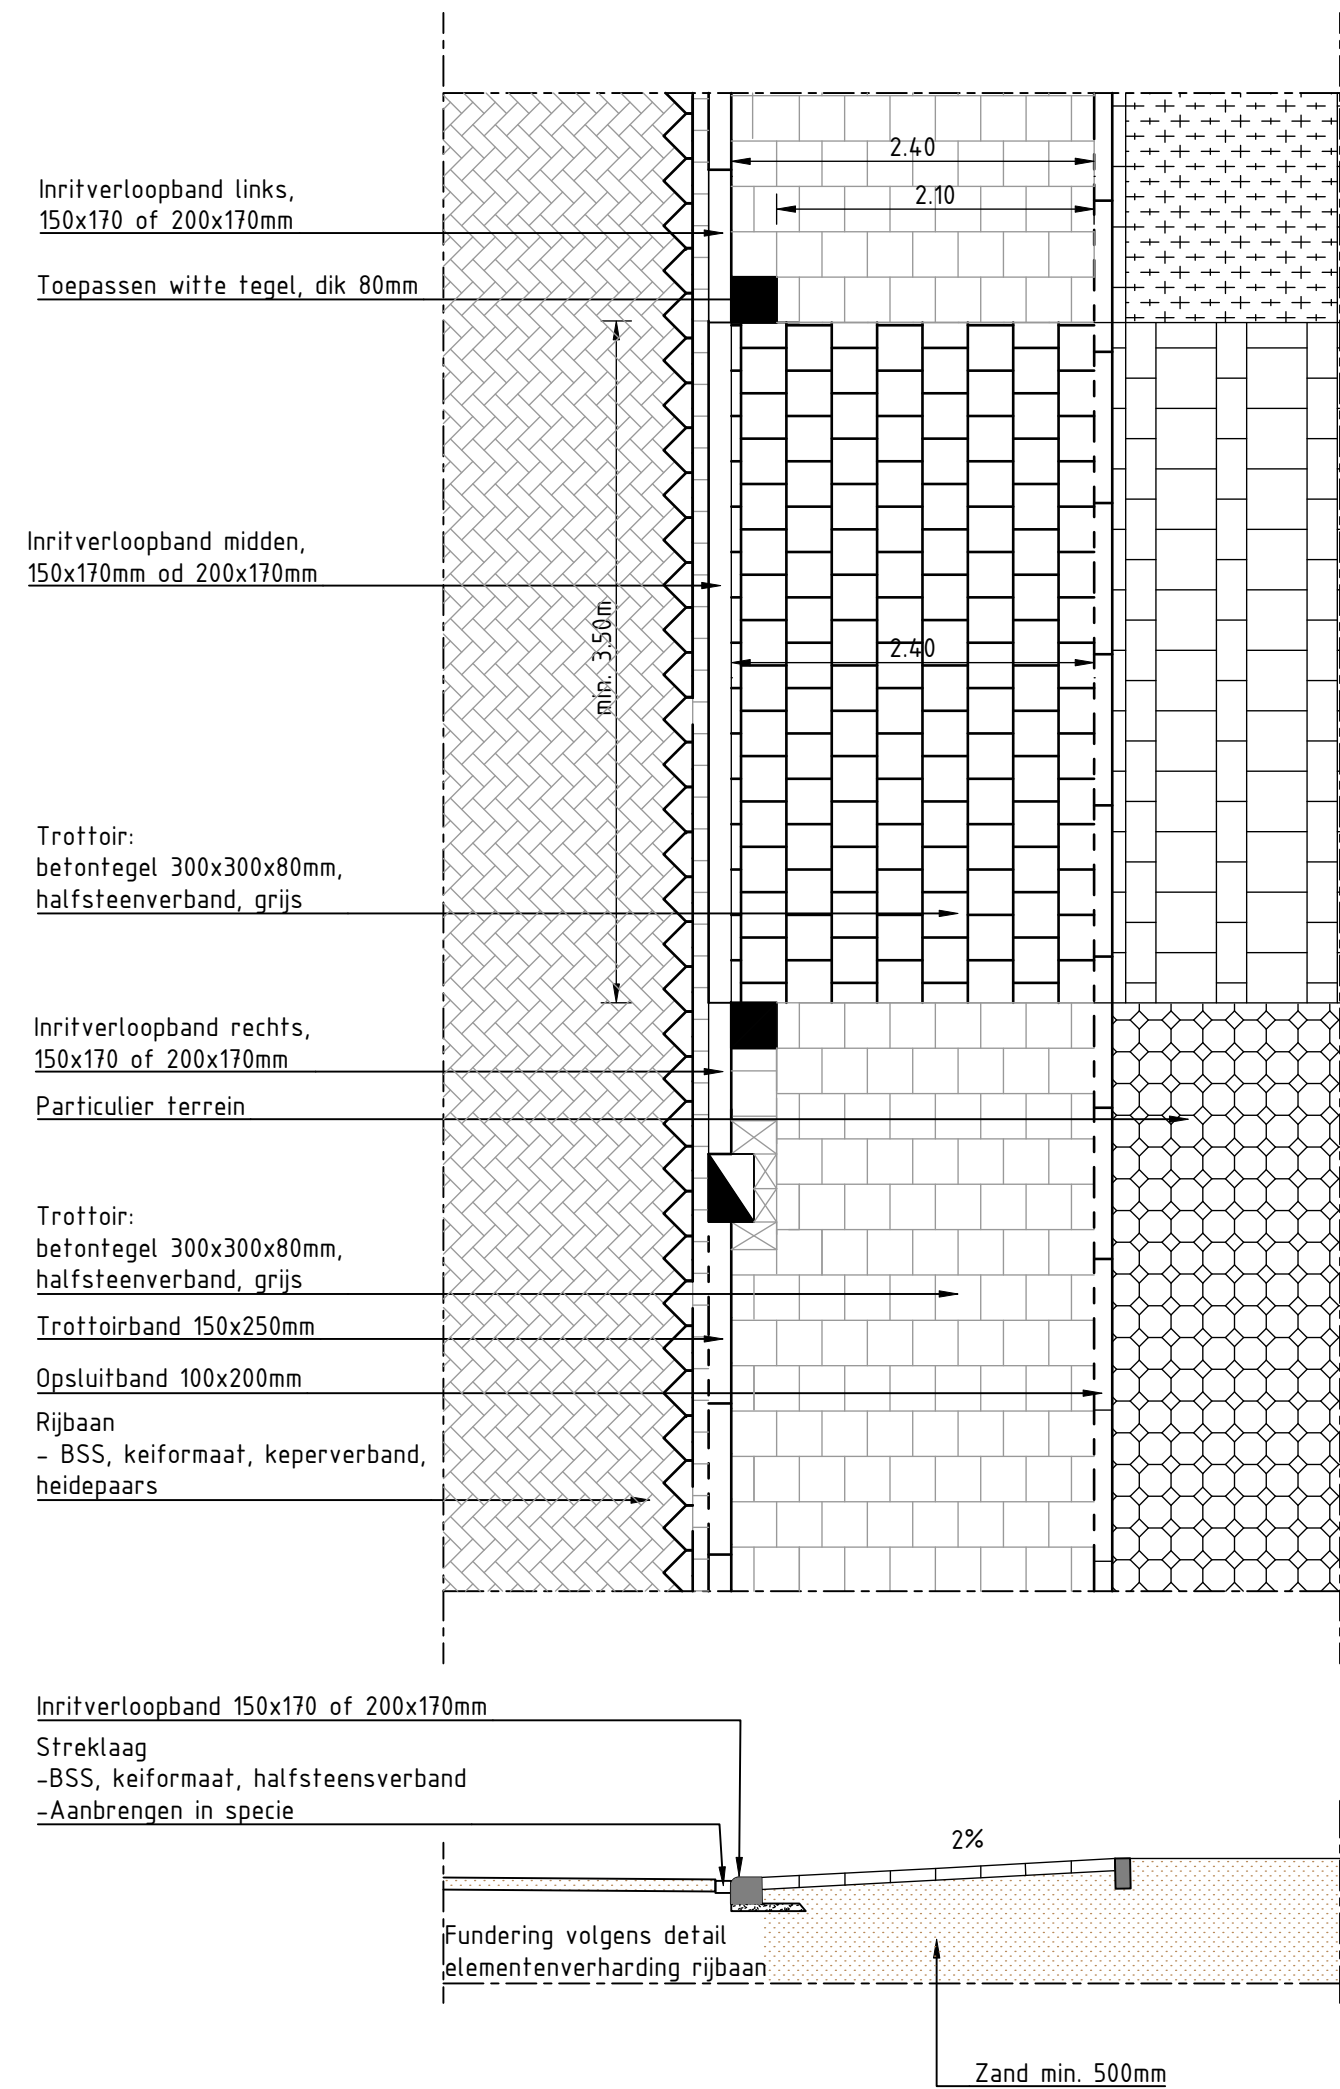


□

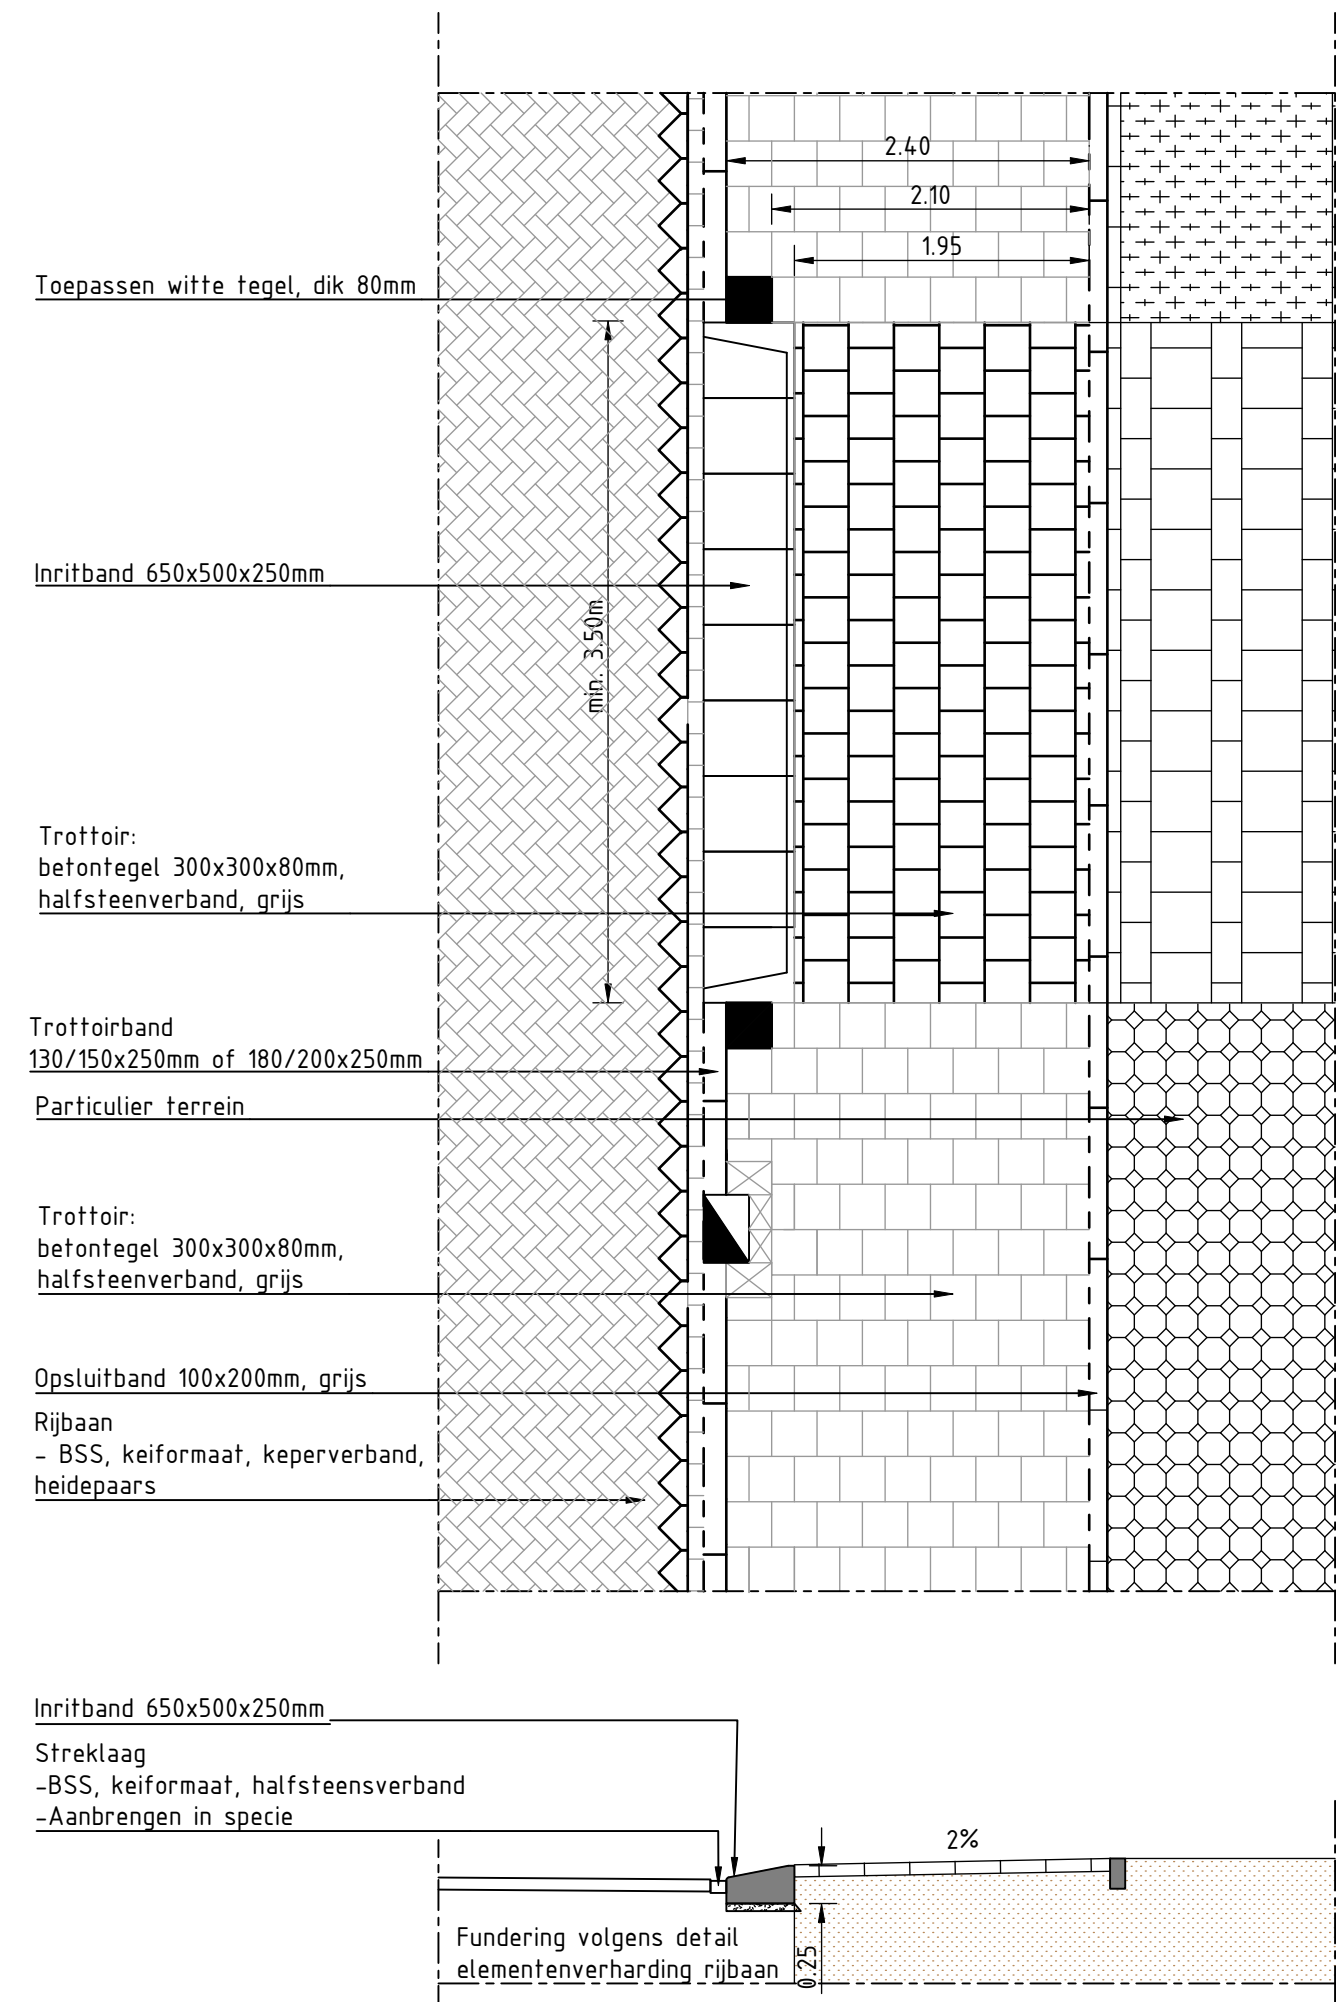

Opmerkingen
- Maatvoering in meters, tenzij anders aangegeven

versie	datum	getekend door	omschrijving
-	-	-	-
-	-	-	-
-	-	-	-
-	-	-	-

Project Detailtekeningen Zwijndrecht				
Opdrachtgever Gemeente Zwijndrecht				
Onderdeel Detail Uitriconstructie				
Getekend door	Projectnummer	Datum 14-03-2025	Formaat A2	Tekeningnummer 25.10
Gecontroleerd door	Besteknummer	Status Definitief	Schaal 1:50	