


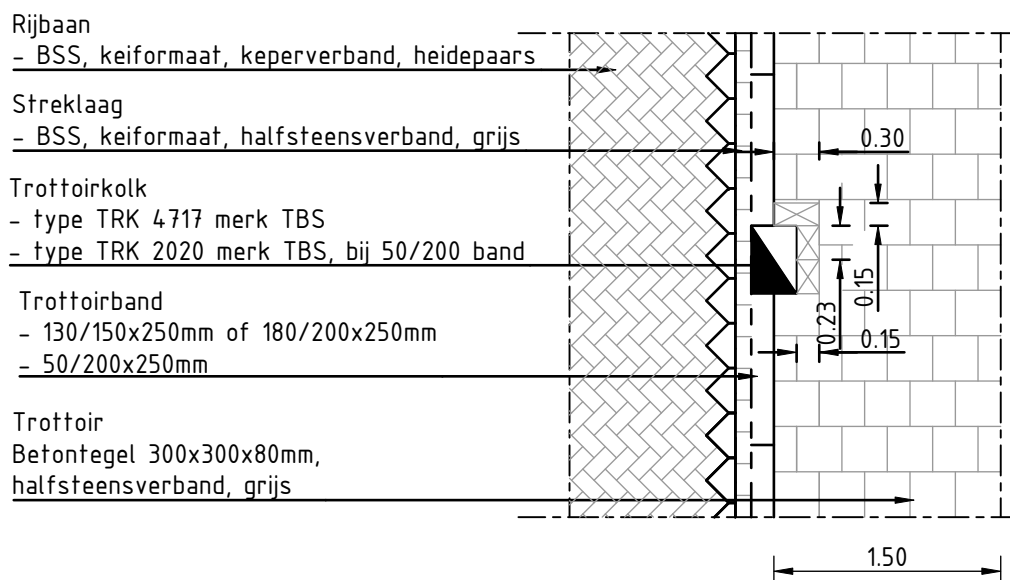

Kolken bij voorkeur aanbrengen op een onderlinge afstand van 15 m, met maximale onderlinge afstand van 20 m.
Afstand tussen trottoir op-/afrit en kolk is minimaal 4,0 m.
Afstand tussen teen drempel en kolk is minimaal 5,0 m.

Opmerkingen

- Maatvoering in meters, tenzij anders aangegeven

versie	datum	getekend door	omschrijving
-	-	-	-
-	-	-	-
-	-	-	-
-	-	-	-

Project

Detailtekeningen Zwijndrecht

Opdrachtgever

Gemeente Zwijndrecht

Onderdeel

Detail Trottoirkolk in band

Getekend door

Projectnummer

Datum

14-03-2025

Formaat

A4

Gecontroleerd door

Besteknummer

Status

Definitief

Schaal

1:50



Tekeningnummer

25.12