


Molgoot
- BSS, keiformaat, halfsteensverband
- aanbrengen in stelspecie
- 5 strekken breed (4 zwart + 1 kleur rijbaan)

Molgootkolk
- type STR 3245 merk TBS

Triaxiaal geogrid wegebouwdoek

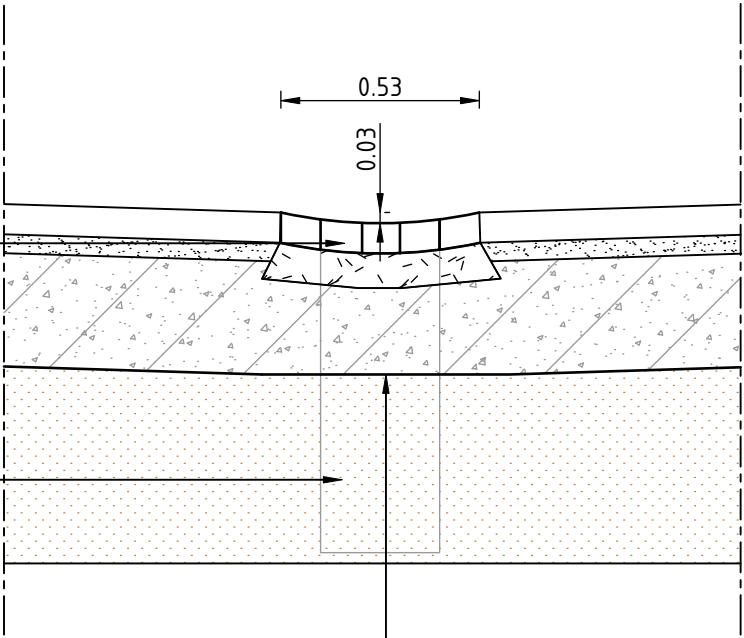


Rijbaan
- BSS, keiformaat, keperverband
- kleur, heidepaars

Langsmarkering, 4-4
- BSS, keiformaat, wit

Molgootkolk
- type STR 3245 merk TBS

Dwarsmarkering, 1-1
- BSS, keiformaat, wit

Molgoot
- BSS, keiformaat, halfsteensverband
- aanbrengen in stelspecie
- 5 strekken breed (4 zwart + 1 kleur rijbaan)

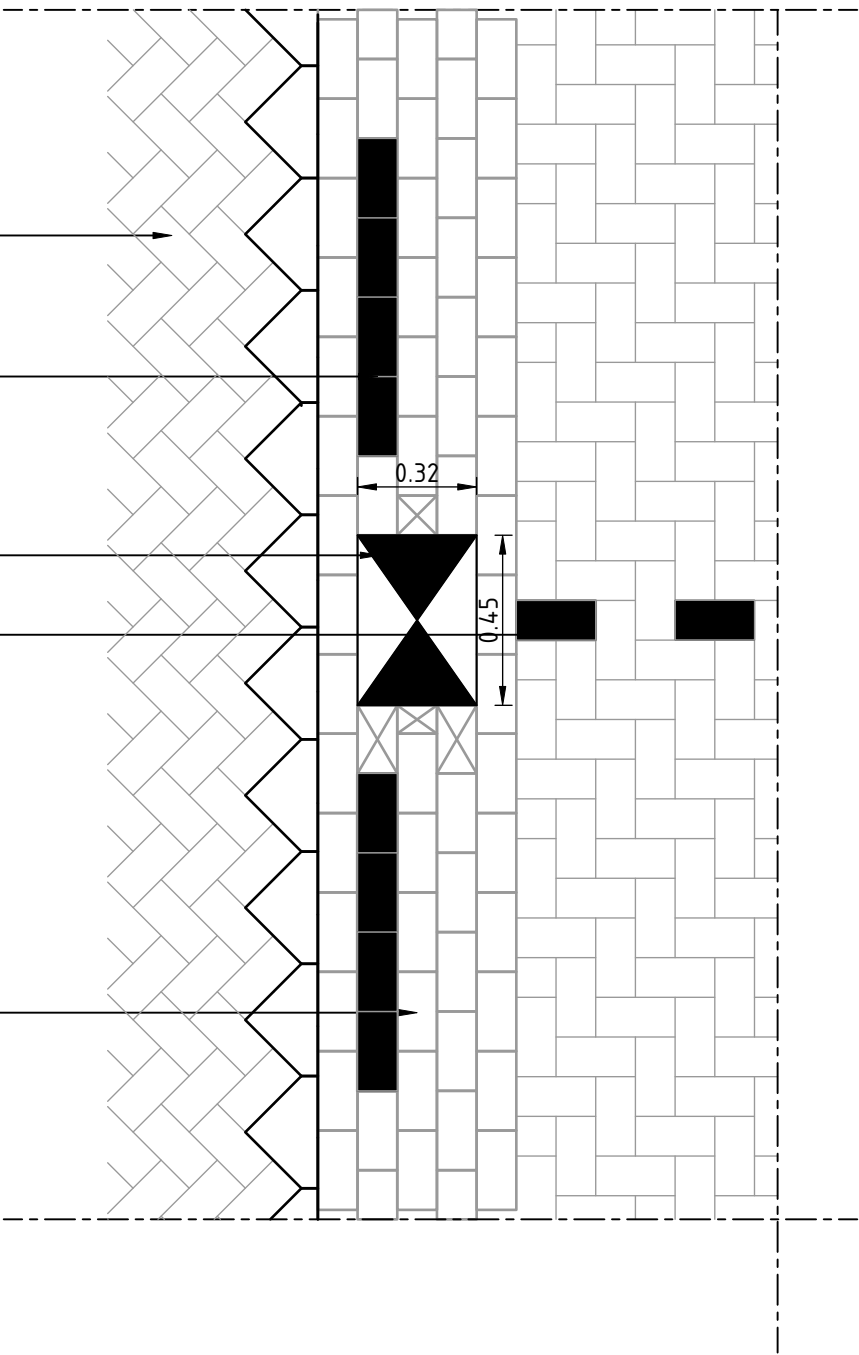

Opmerkingen
- Maatvoering in meters, tenzij anders aangegeven

versie	datum	getekend door	omschrijving
-	-	-	-
-	-	-	-
-	-	-	-
-	-	-	-

Project Detailtekeningen Zwijndrecht				
Opdrachtgever Gemeente Zwijndrecht				
Onderdeel Detail Kolk in molgoot				
Getekend door	Projectnummer	Datum 14-03-2025	Formaat A3	Tekeningnummer 25.14
Gecontroleerd door	Besteknummer	Status Definitief	Schaal 1:20	