


Hoekblok:
380x400x250-130/150x250 of 180/200x250mm grijs

Uitstapstrook:
banden, 380x400x250mm grijs

Straatkolk
- type STR 9738 merk TBS

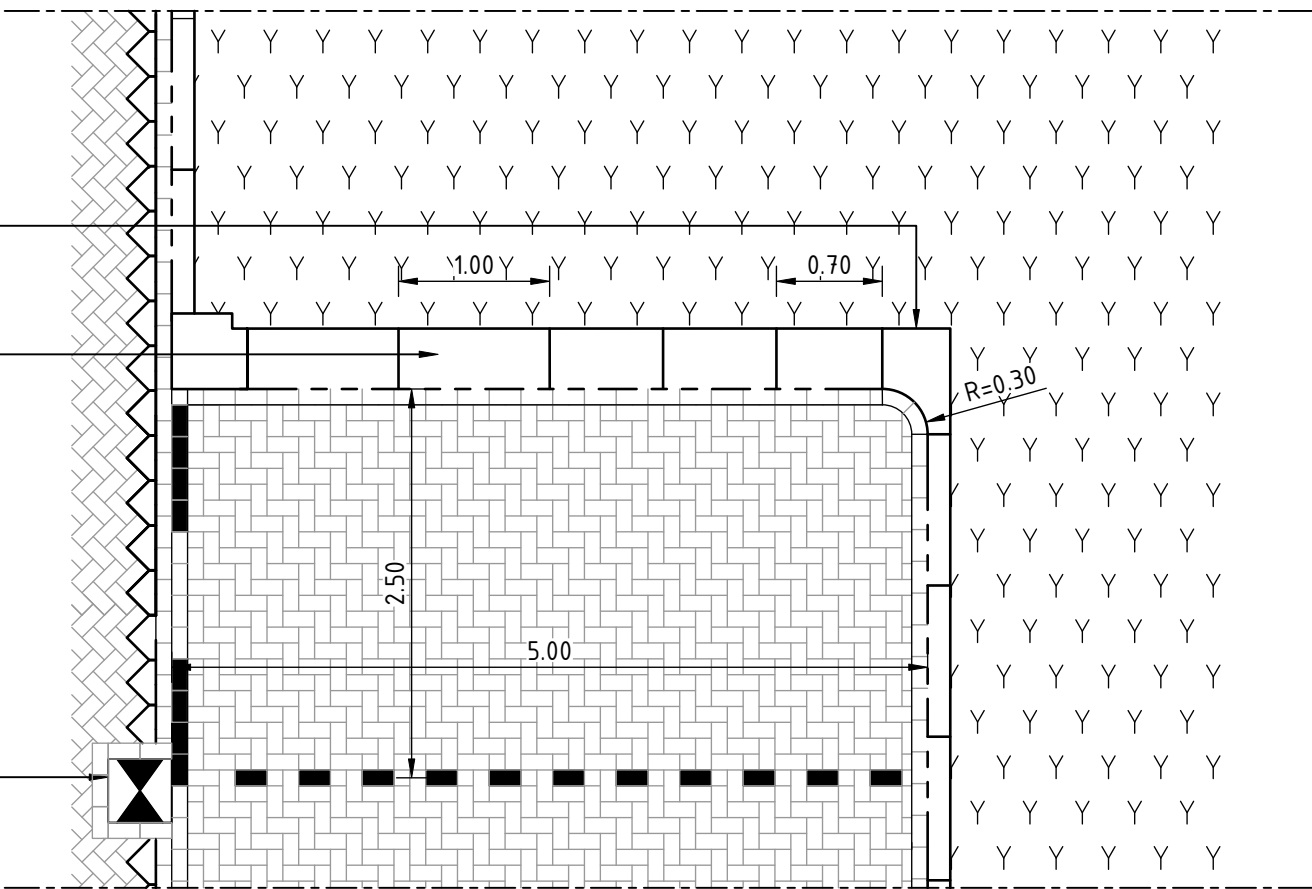



Langsmarkering 4-4
- BSS, keiformaat, wit

Dwarsmarkering, 1-1
- BSS, keiformaat, wit

Haaksparkerstrook
- BSS, keiformaat, elleboogverband, zwart

Streklaag, BSS, keiformaat, halfsteenverband, zwart

Trottoir
- Betontegels, 300x300x80mm, halfsteensverband, grijs

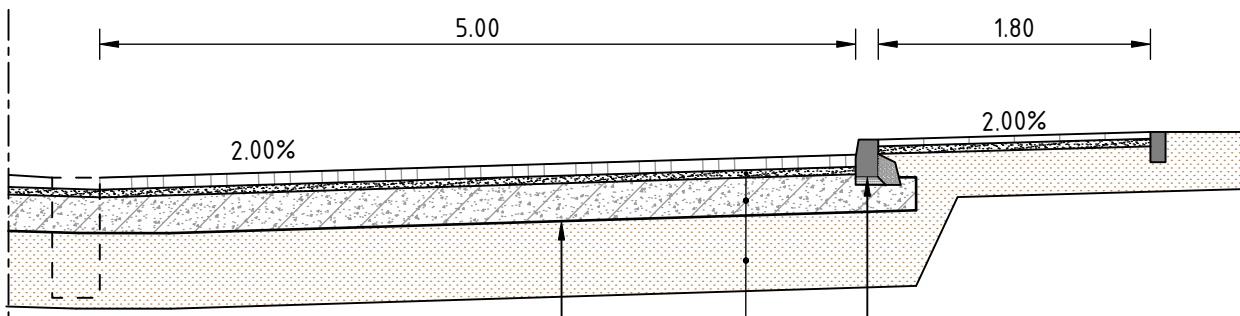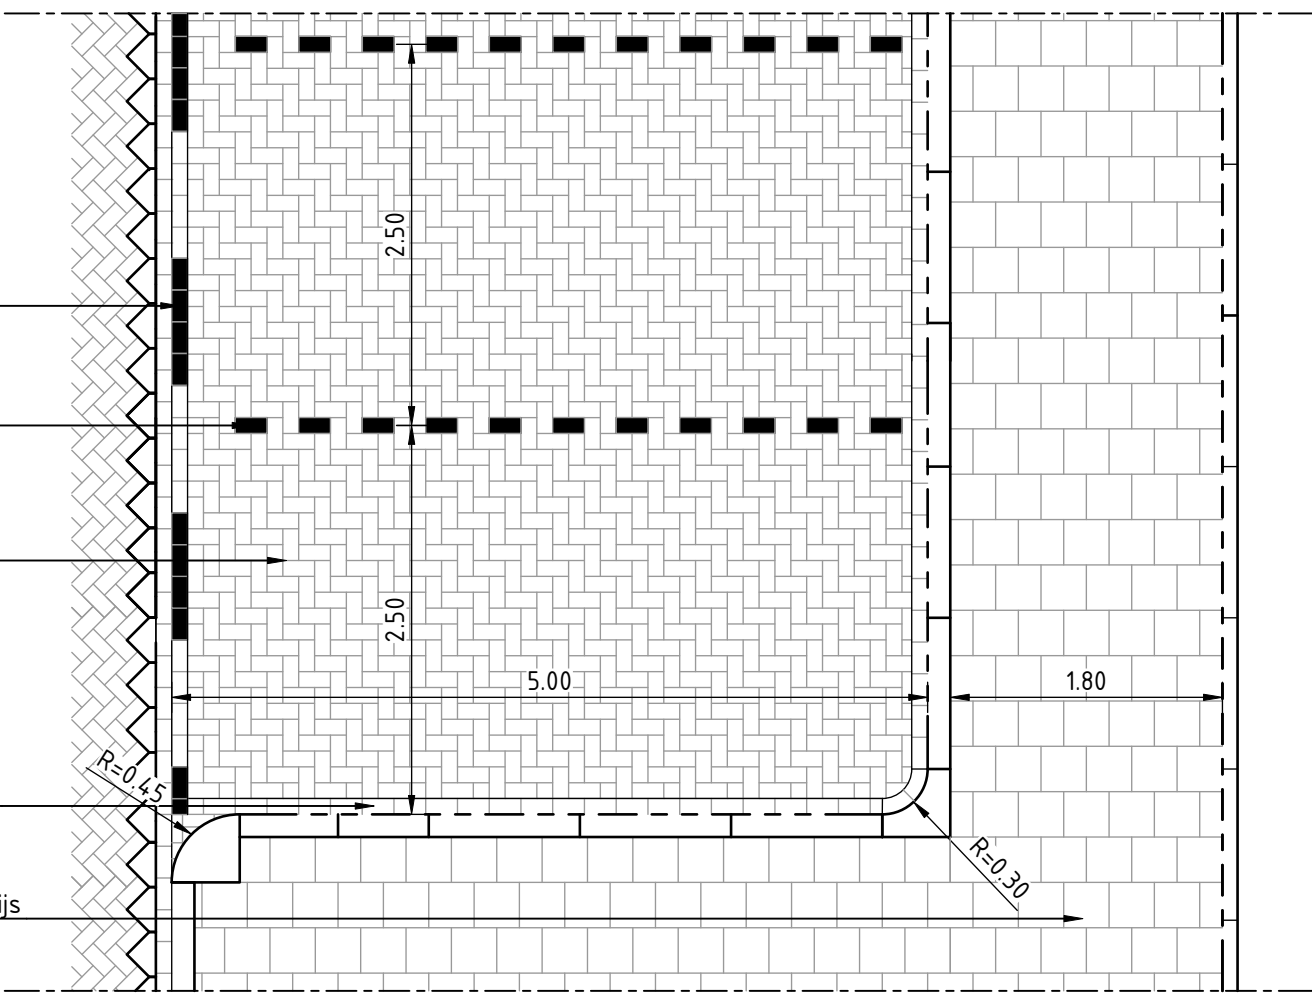

Fundering
- zandbed: minimaal 0,50m
- menggranulaat: 0,25m, inclusief wegebouwdoek Triaxiaal geogrid
- straatzand: 0,05m

Kantopsluiting
- trottoirband, 130/150x250mm of 180/200x250mm, grijs
- aanbrengen in stelspecie op menggranulaat
- aanbrengen met steunrug van stampbeton

Triaxiaal geogrid wegebouwdoek

Opmerkingen
- Maatvoering in meters, tenzij anders aangegeven

versie	datum	getekend door	omschrijving
-	-	-	-
-	-	-	-
-	-	-	-
-	-	-	-

Project Detailtekeningen Zwijndrecht				
Opdrachtgever Gemeente Zwijndrecht				
Onderdeel Detail Haaksparkeren				
Getekend door	Projectnummer	Datum 14-03-2025	Formaat A2	Tekeningnummer 25.15
Gecontroleerd door	Besteknummer	Status Definitief	Schaal 1:50	