


Uitstapstrook:
banden, 380x400x250mm grijs

Molgoot

- BSS, keiformaat, halfsteensverband, zwart
- aanbrengen in stelspecie (100 mm)
- 5 strekken breed (4 zwart + 1 kleur rijbaan)

Molgootkolk
- type STR 3245 merk TBS

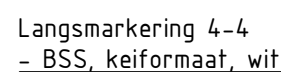


Dwarsmarkering, 1-1
- BSS, keiformaat, wit

Haakspaarkeerstrook
- BSS, keiformaat, elleboogverband, zwart

Streklaag, BSS, keiformaat, halfsteenverband, zwart

Trottoir
- Betontegels, 300x300x80mm, halfsteensverband, grijs

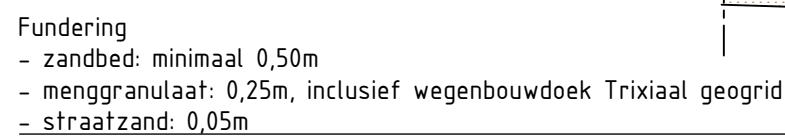

- trottoirband, 130/150x250mm of 180/200x250mm, grijs
- aanbrengen in stelspecie op menggranulaat
- aanbrengen met steunrug van stampbeton

Opmerkingen
- Maatvoering in meters, tenzij anders aangegeven

versie	datum	getekend door	omschrijving
-	-	-	-
-	-	-	-
-	-	-	-
-	-	-	-

Project Detailtekeningen Zwijndrecht				
Opdrachtgever Gemeente Zwijndrecht				
Onderdeel Detail Haaksparkeren (molgoot)				
Getekend door	Projectnummer	Datum 14-03-2025	Formaat A2	Tekeningnummer 25.16
Gecontroleerd door	Besteknummer	Status Definitief	Schaal 1:50	