


Straatkolk
- type STR 9738 merk TBS

Uitstapstrook
- betonband 38/40-25-100 cm

Groenvak

Fundering

- Zandbed: minimaal 0,50m
- Menggranulaat: 0,25m, inclusief wegenbouwdoek Trixiaal geogrid
- Straatzand: 0,05m

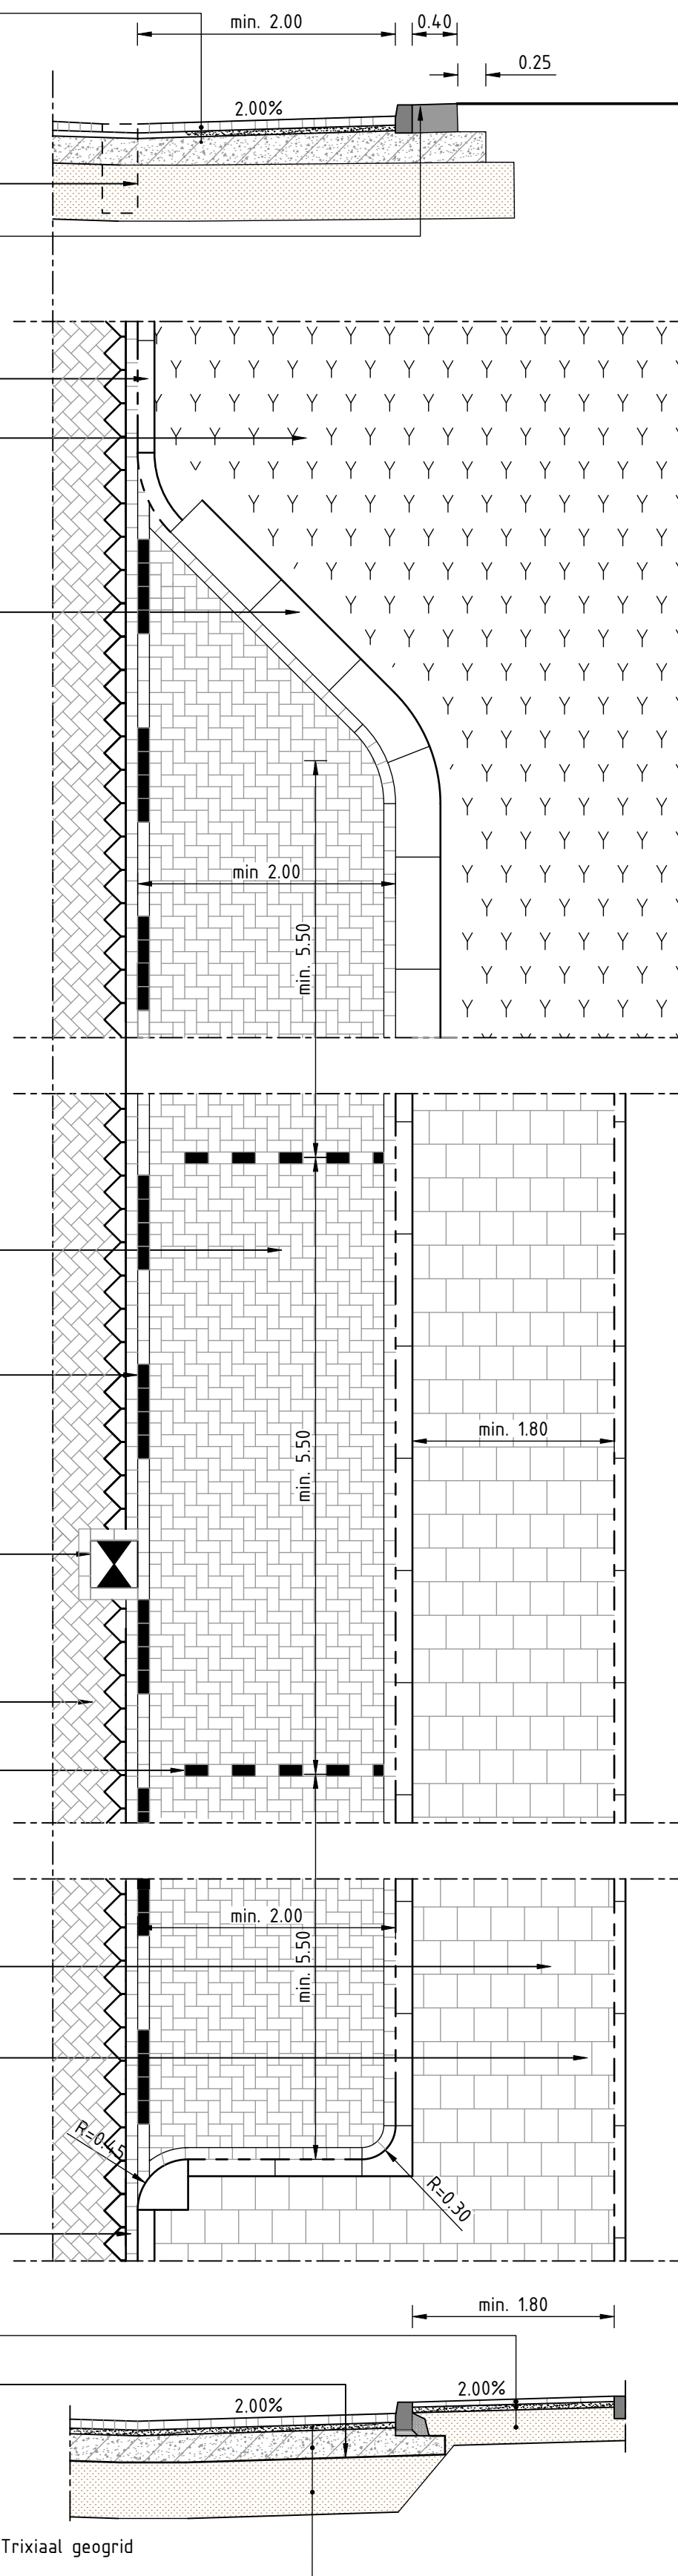

versie	datum	getekend door	omschrijving
1	1-1-2018	1-1-2018	1-1-2018
2	2-2-2018	2-2-2018	2-2-2018
3	3-3-2018	3-3-2018	3-3-2018
4	4-4-2018	4-4-2018	4-4-2018

Project Detailtekeningen Zwijndrecht				
Opdrachtgever Gemeente Zwijndrecht				
Onderdeel Detail Langsparkeren				
Getekend door	Projectnummer	Datum 14-03-2025	Formaat A2	Tekeningnummer 25.17
Gecontroleerd door	Besteknummer	Status Definitief	Schaal 1:50	

