
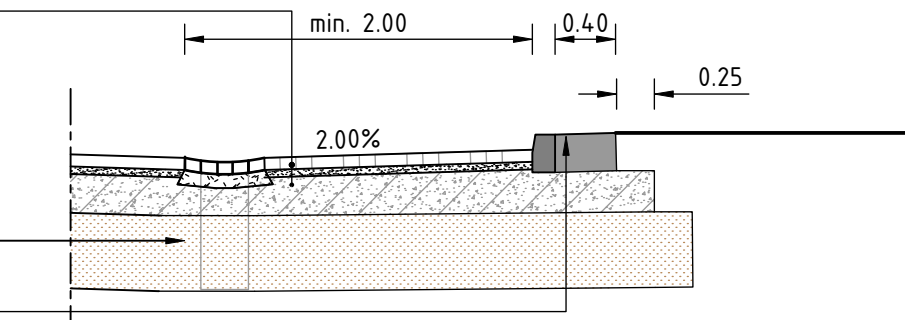
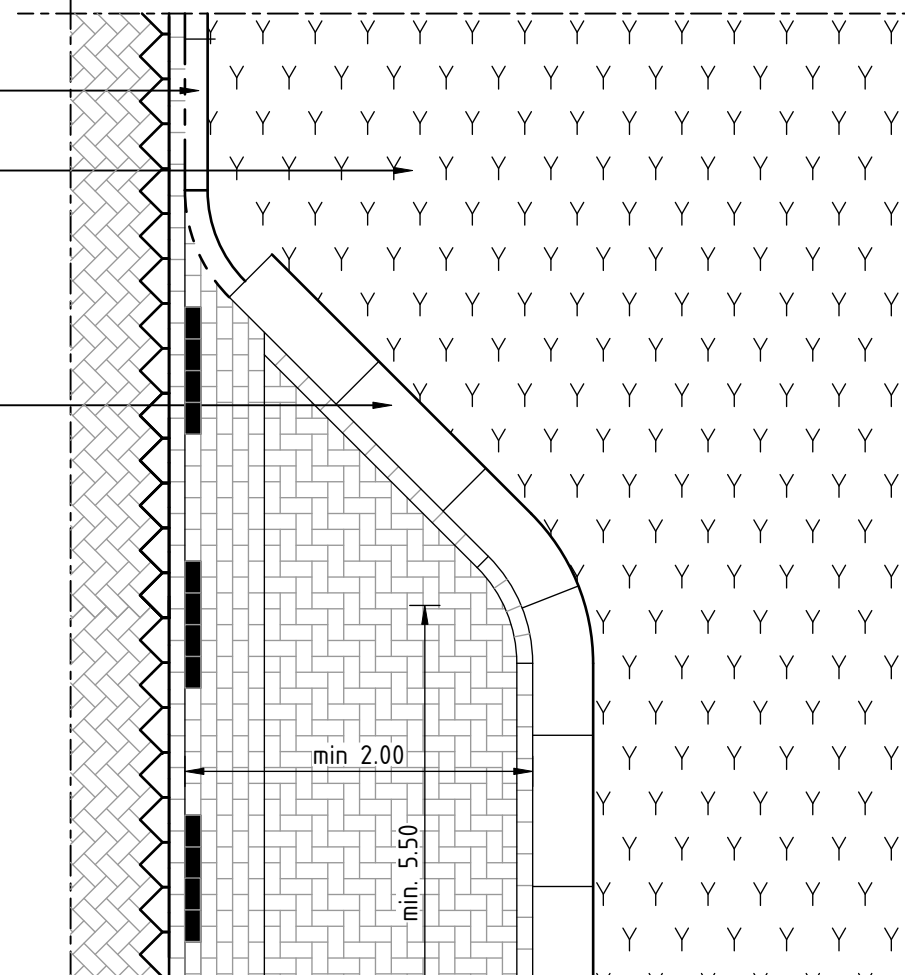


Molgootkolk
- type STR 3245 merk TBS


Uitstapstrook
- betonband 38/40-25-100 cm

Groenvak

Dwarsmarkering, 1-1
- BSS, keiformaat, wit

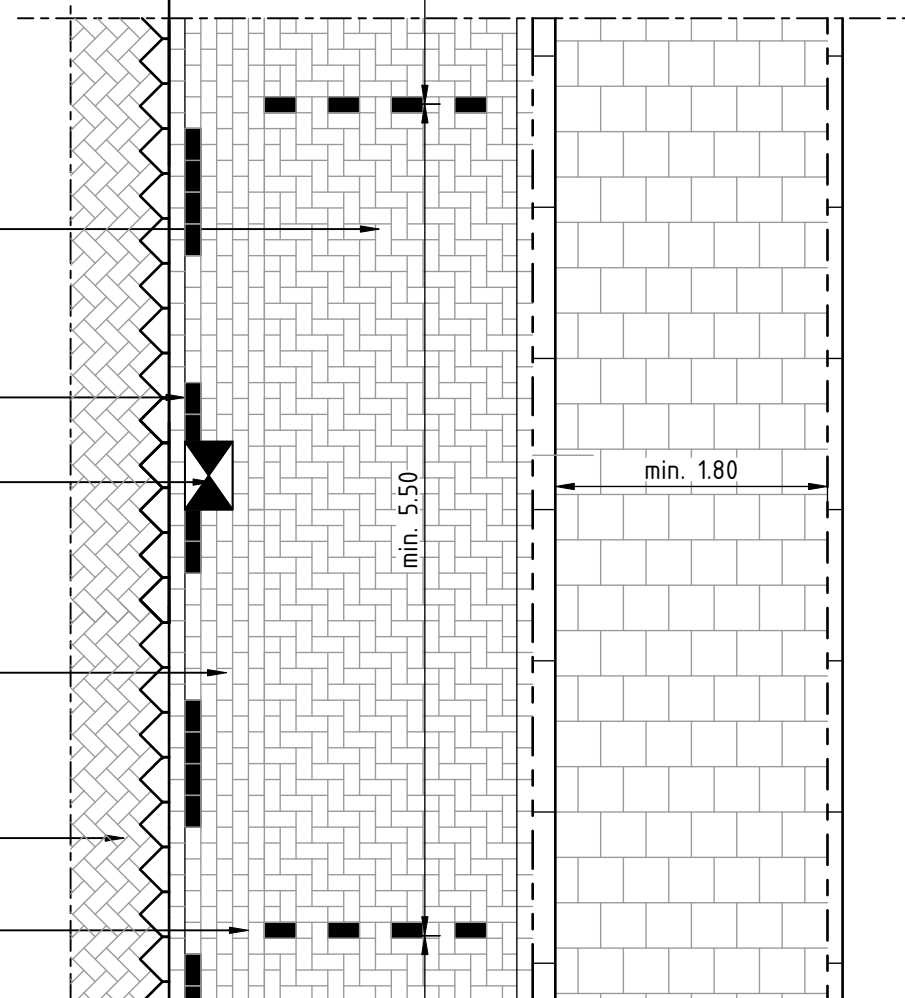


Opsluitband, 100x200mm, grijs

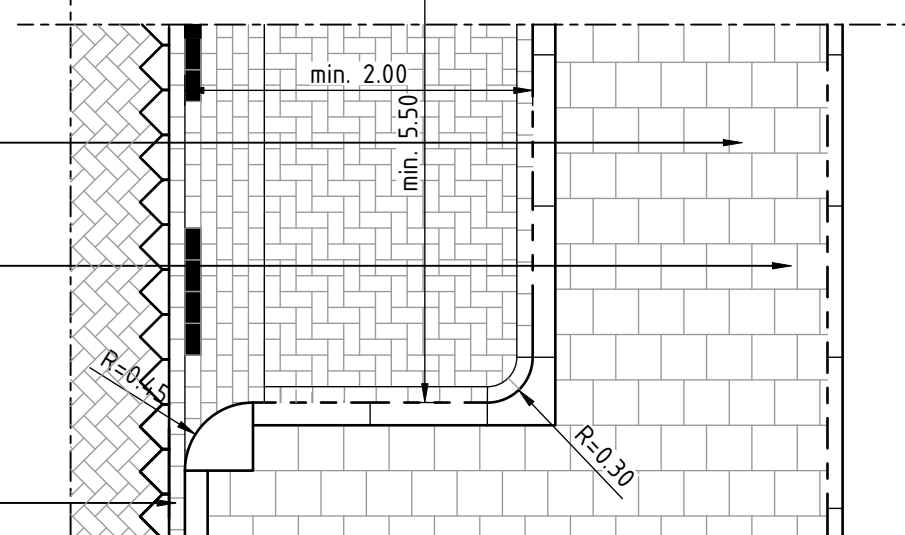

Trottoir

- Betontegels, 300x300x80mm
- 50mm straatzand
- 300mm zand

Triaxiaal geogrid wegenbouwdoek

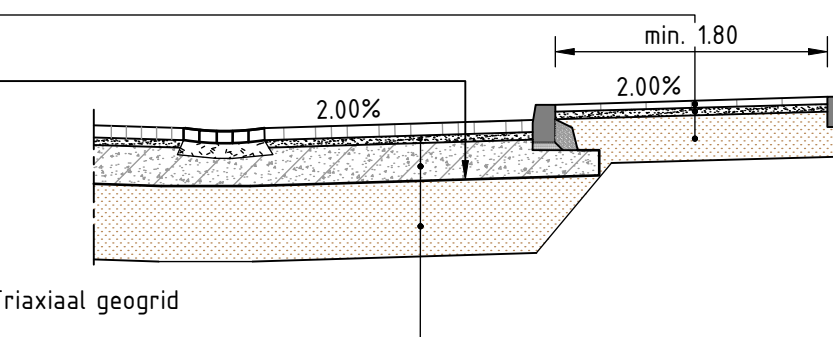

Fundering

- Zandbed: minimaal 0,50m
- Menggranulaat: 0,25m, inclusief wegenbouwdoek Triaxiaal geogrid
- Straatzand: 0,05m

versie	datum	getekend door	omschrijving
-	-	-	-
-	-	-	-
-	-	-	-
-	-	-	-

Project Detailtekeningen Zwijndrecht				
Opdrachtgever Gemeente Zwijndrecht				
Onderdeel Detail Langsparkeren (molgoot)				
Getekend door	Projectnummer	Datum 14-03-2025	Formaat A2	Tekeningnummer 25.18
Gecontroleerd door	Besteknummer	Status Definitief	Schaal 1:50	

