


Rijbaan
- BSS, keiformaat, keperverband, heidepaars

Streklaag
-BSS, keiformaat, halfsteensverband, heidepaars

Trottoir
- Betontegels, 300x300x80mm, halfsteensverband, grijs

RWS-band 110/200x250mm

Betontegels, 300x300x80mm, halfsteensverband, grijs

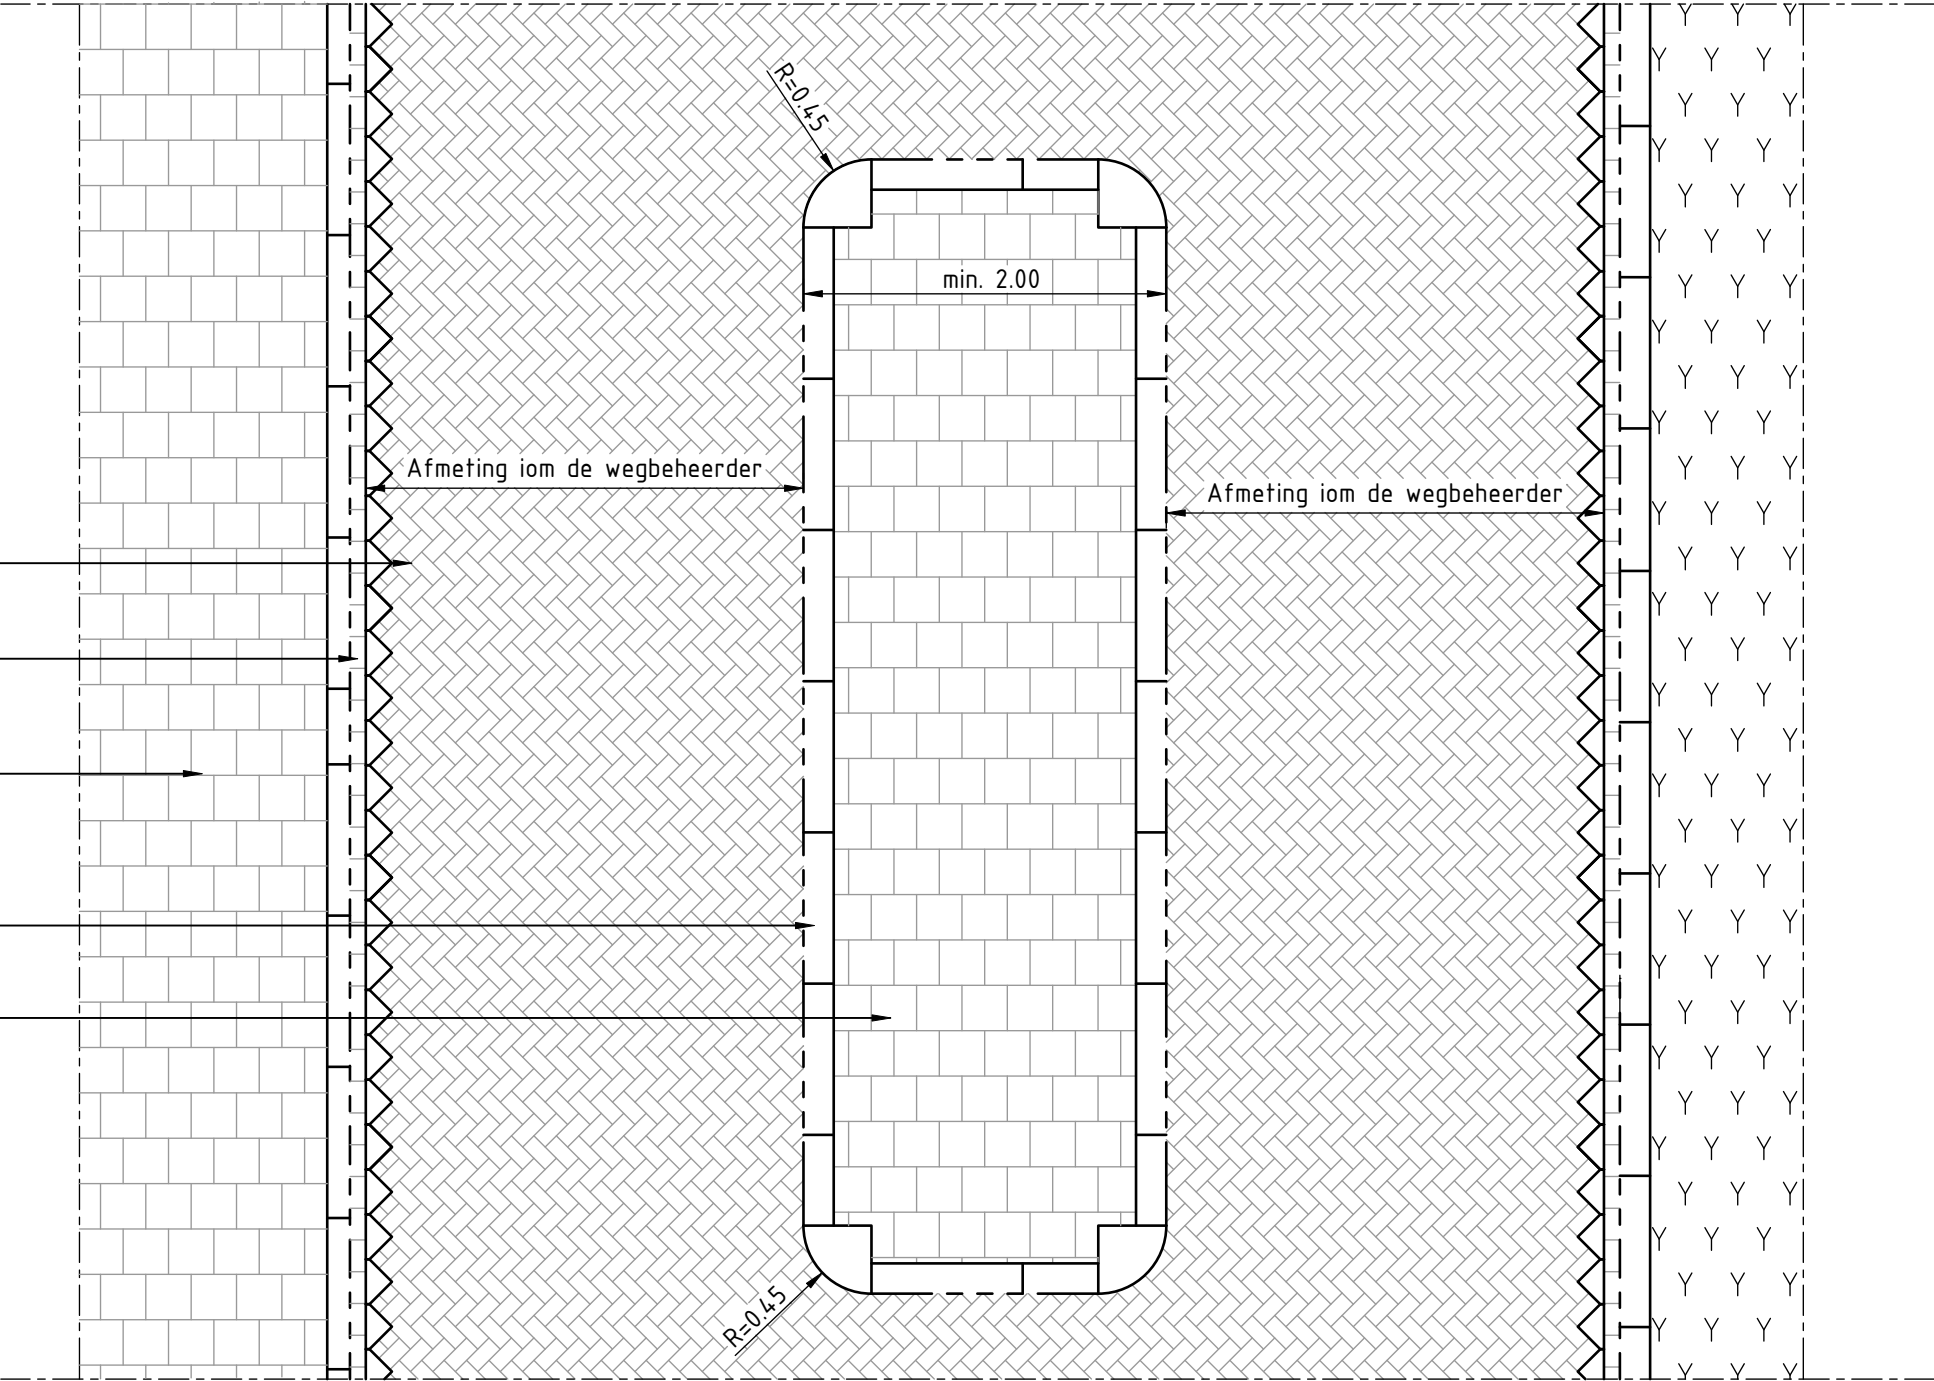

Opmerkingen
- Maatvoering in meters, tenzij anders aangegeven

versie	datum	getekend door	omschrijving
-	-	-	-
-	-	-	-

Project Detailtekeningen Zwijndrecht				
Opdrachtgever Gemeente Zwijndrecht				
Onderdeel Detail Middeneiland zonder oversteek				
Getekend door -	Projectnummer -	Datum 14-03-2025	Formaat A3	Tekeningnummer 25.19
Gecontroleerd door	Besteknummer	Status Definitief	Schaal 1:50	