

Bisschopmuts

RWS-band 110/200x250mm

Verloopband links

Rijbaan
- BSS, keiformaat, elleboogverband, zwart/wit

Streklaag
-BSS, keiformaat, halfsteensverband, heidepaars

Noppenmarkeringstegels
- Betontegels, 300x300x60 mm, wit


Trottoir
- Betontegels, 300x300x80mm, halfsteensverband, grijs

Betontegels, 300x300x80mm, halfsteensverband, grijs

Trottoirband 130/150x250mm of 180/200x250mm

Betontegels, 300x300x80mm, halfsteensverband, grijs

Verloopband rechts

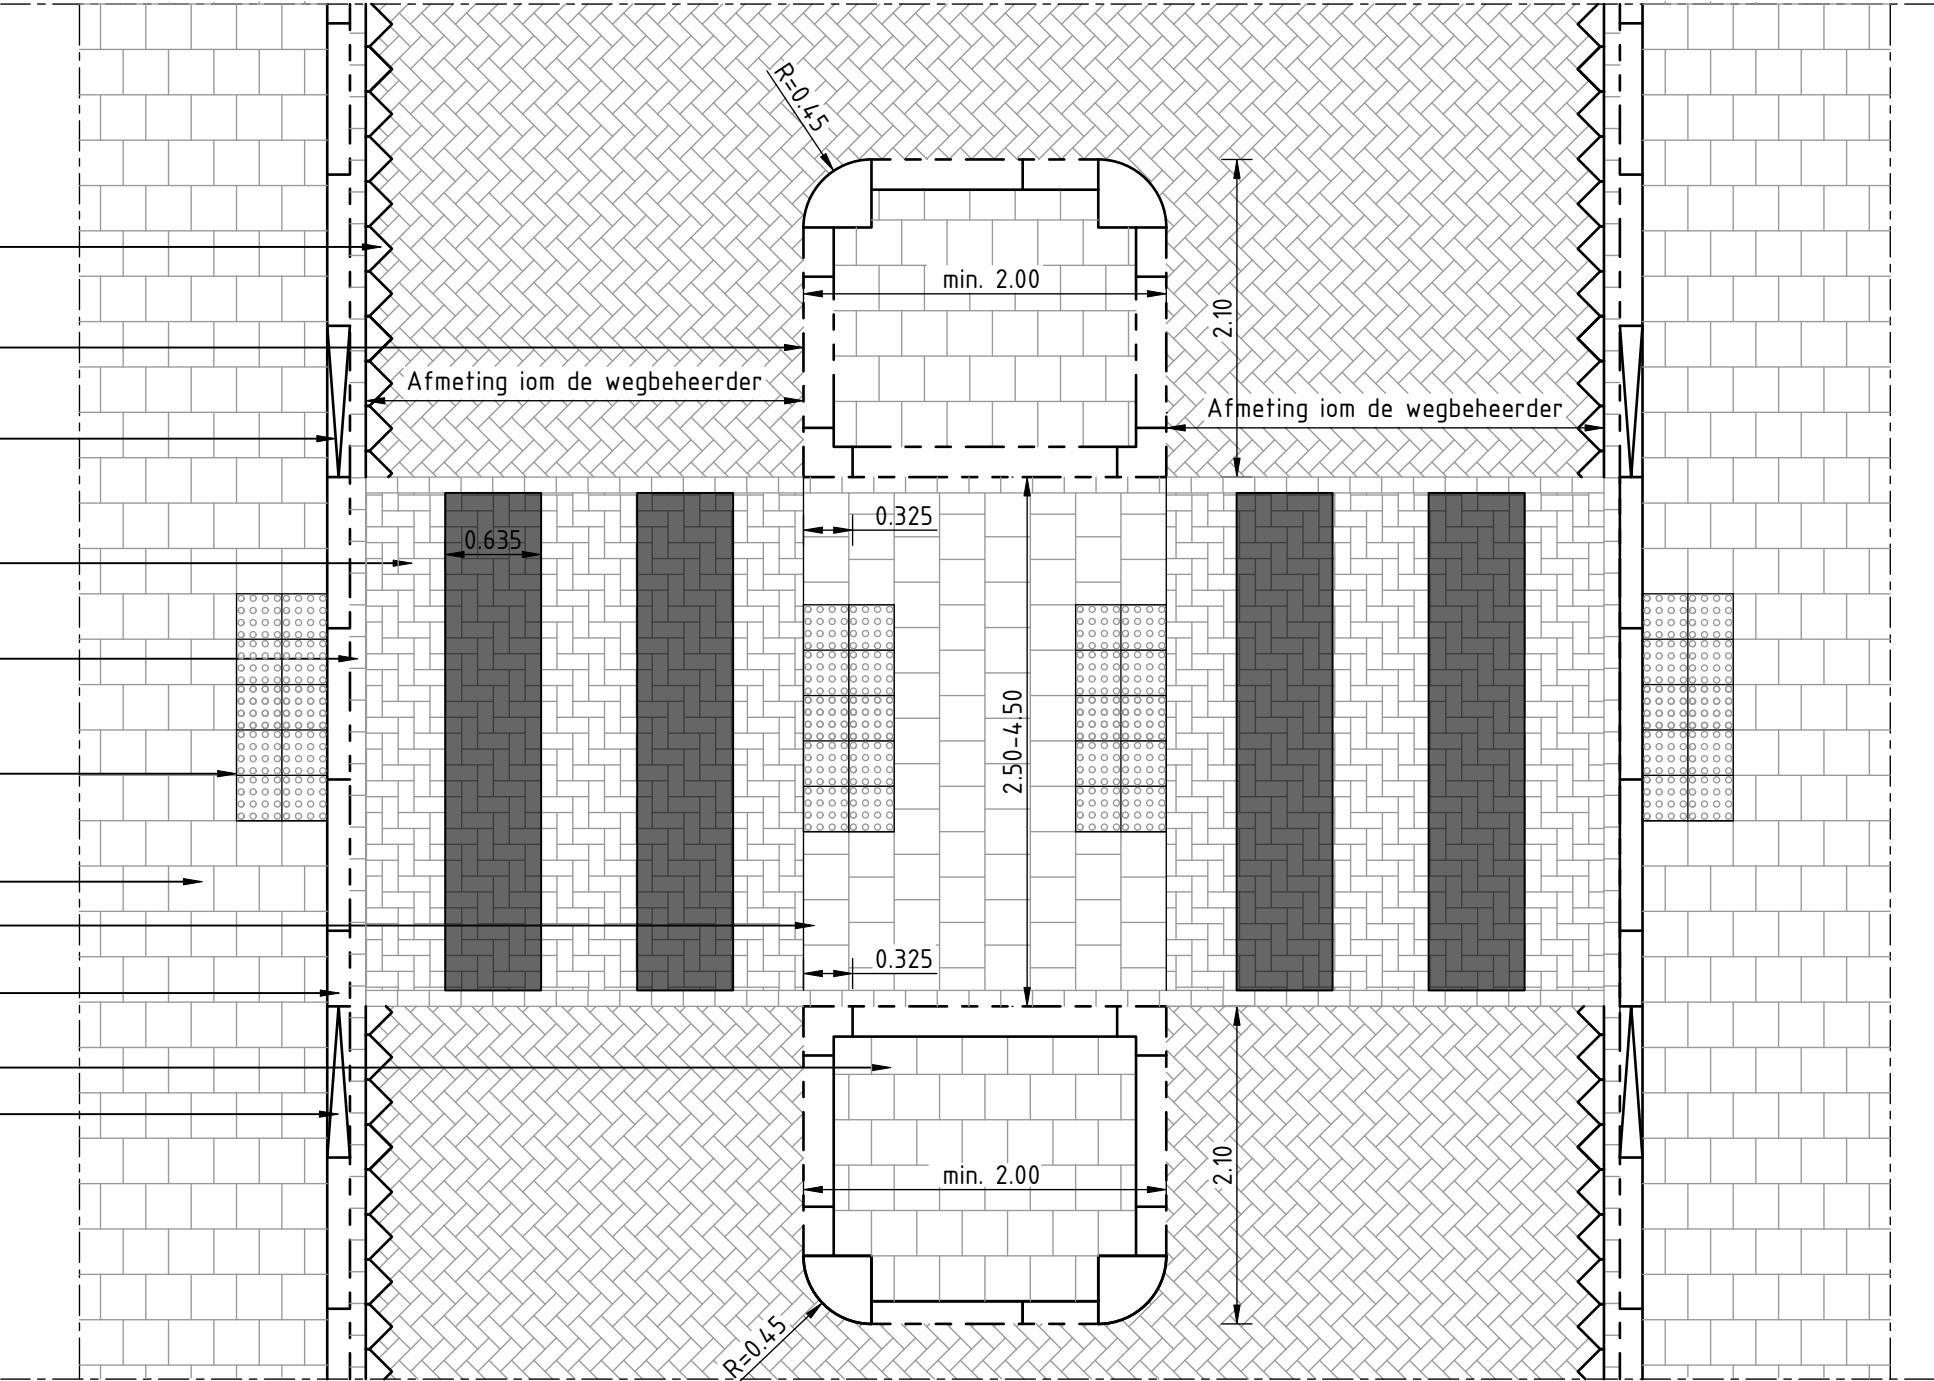

Opmerkingen
- Maatvoering in meters, tenzij anders aangegeven

versie	datum	getekend door	omschrijving
-	-	-	-
-	-	-	-

Project Detailtekeningen Zwijndrecht				
Opdrachtgever Gemeente Zwijndrecht				
Onderdeel Detail Middeneiland met oversteek				
Getekend door -	Projectnummer -	Datum 14-03-2025	Formaat A3	Tekeningnummer 25.20
Gecontroleerd door	Besteknummer	Status Definitief	Schaal 1:50	