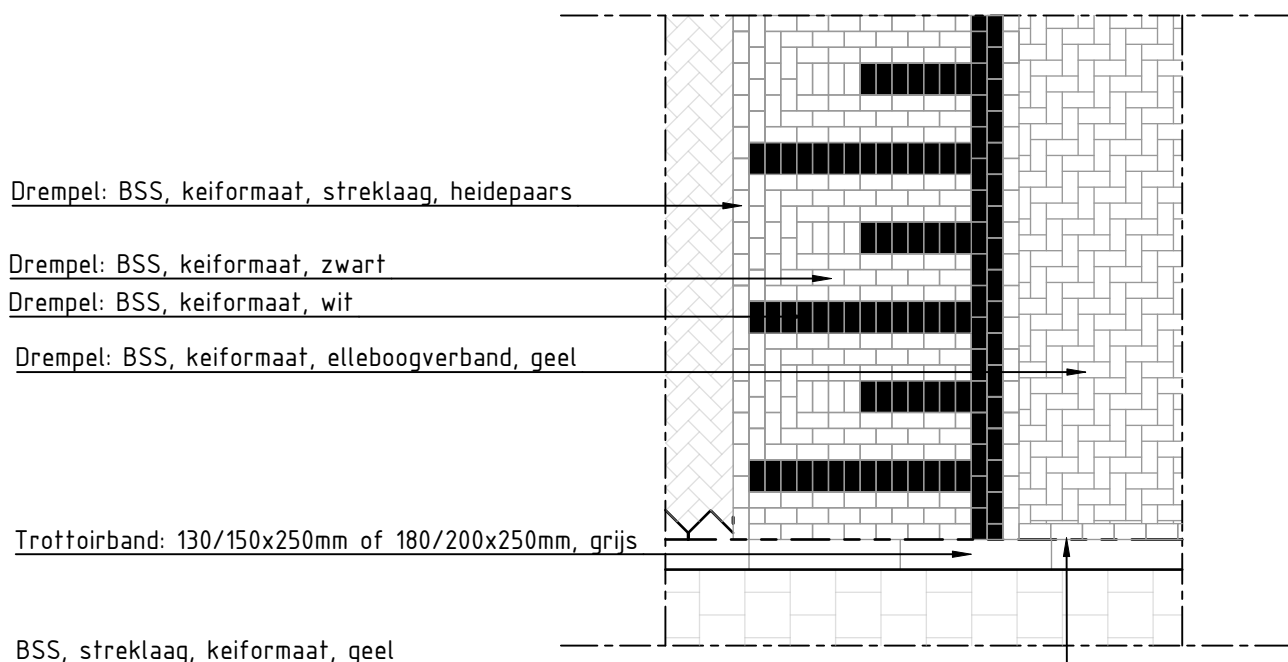


Opmerkingen

- Maatvoering in meters, tenzij anders aangegeven

versie	datum	getekend door	omschrijving
-	-	-	-
-	-	-	-
-	-	-	-
-	-	-	-

Project

Detailtekeningen Zwijndrecht

Opdrachtgever

Gemeente Zwijndrecht

Onderdeel

Detail Drempel Plateauconstructie

Getekend door

-

Projectnummer

-

Datum

14-03-2025

Formaat

A4

Gecontroleerd door

Besteknummer

Status

Definitief

Schaal

1:50



Tekeningnummer

25.23