

Trottoir:

Betontegel 300x300x80mm, halfsteenverband

Trottoirband 130/150x250mm of 180/200x250mm

Rijbaan


- BSS, keiformaat, keperverband, heidepaars

Overgang

- BSS, keiformaat, halfsteensverband, heidepaars

Rijbaan

- Asphalt: conform verhardingsadvies

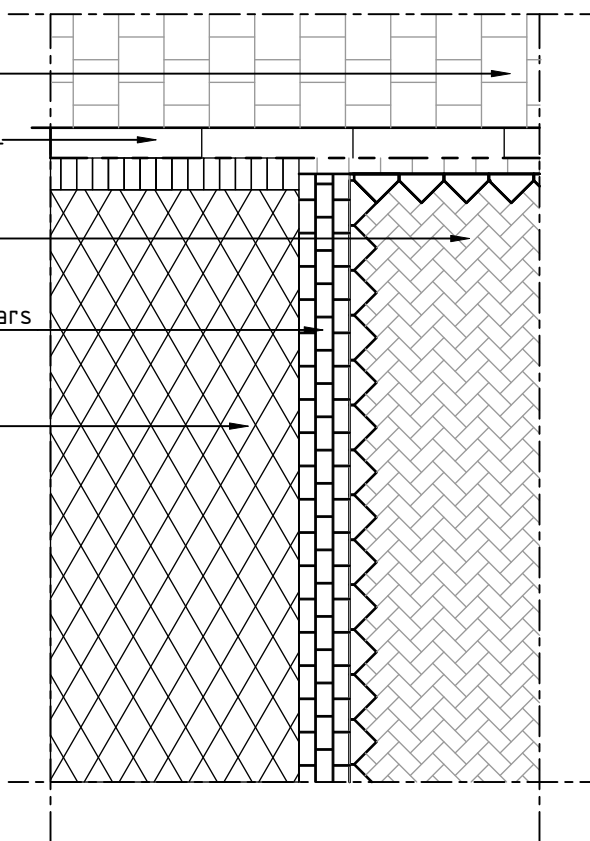

Rijbaan, BSS, keiformaat, keperverband, heidepaars

Bitumineuze voegvulling, 15 x 30 mm (bxd)

Stelspecie

0.03

Opbouw:

- Asphalt: conform verhardingsadvies
- Menggranulaat: conform verhardingsadvies
- Wegenbouwdoek: conform verhardingsadvies
- Zandbed: conform verhardingsadvies

Fundering

- bestaande zandfundering

Opmerkingen

- Maatvoering in meters, tenzij anders aangegeven

versie	datum	getekend door	omschrijving
-	-	-	-
-	-	-	-
-	-	-	-
-	-	-	-

Project

Detailtekeningen Zwijndrecht

Opdrachtgever

Gemeente Zwijndrecht

Onderdeel

Detail Overgang asfalt naar elementen

Getekend door

Projectnummer

Datum

14-03-2025

Formaat

A4

Gecontroleerd door

Besteknummer

Status

Definitief

Schaal

1:50



Tekeningnummer

25.24