


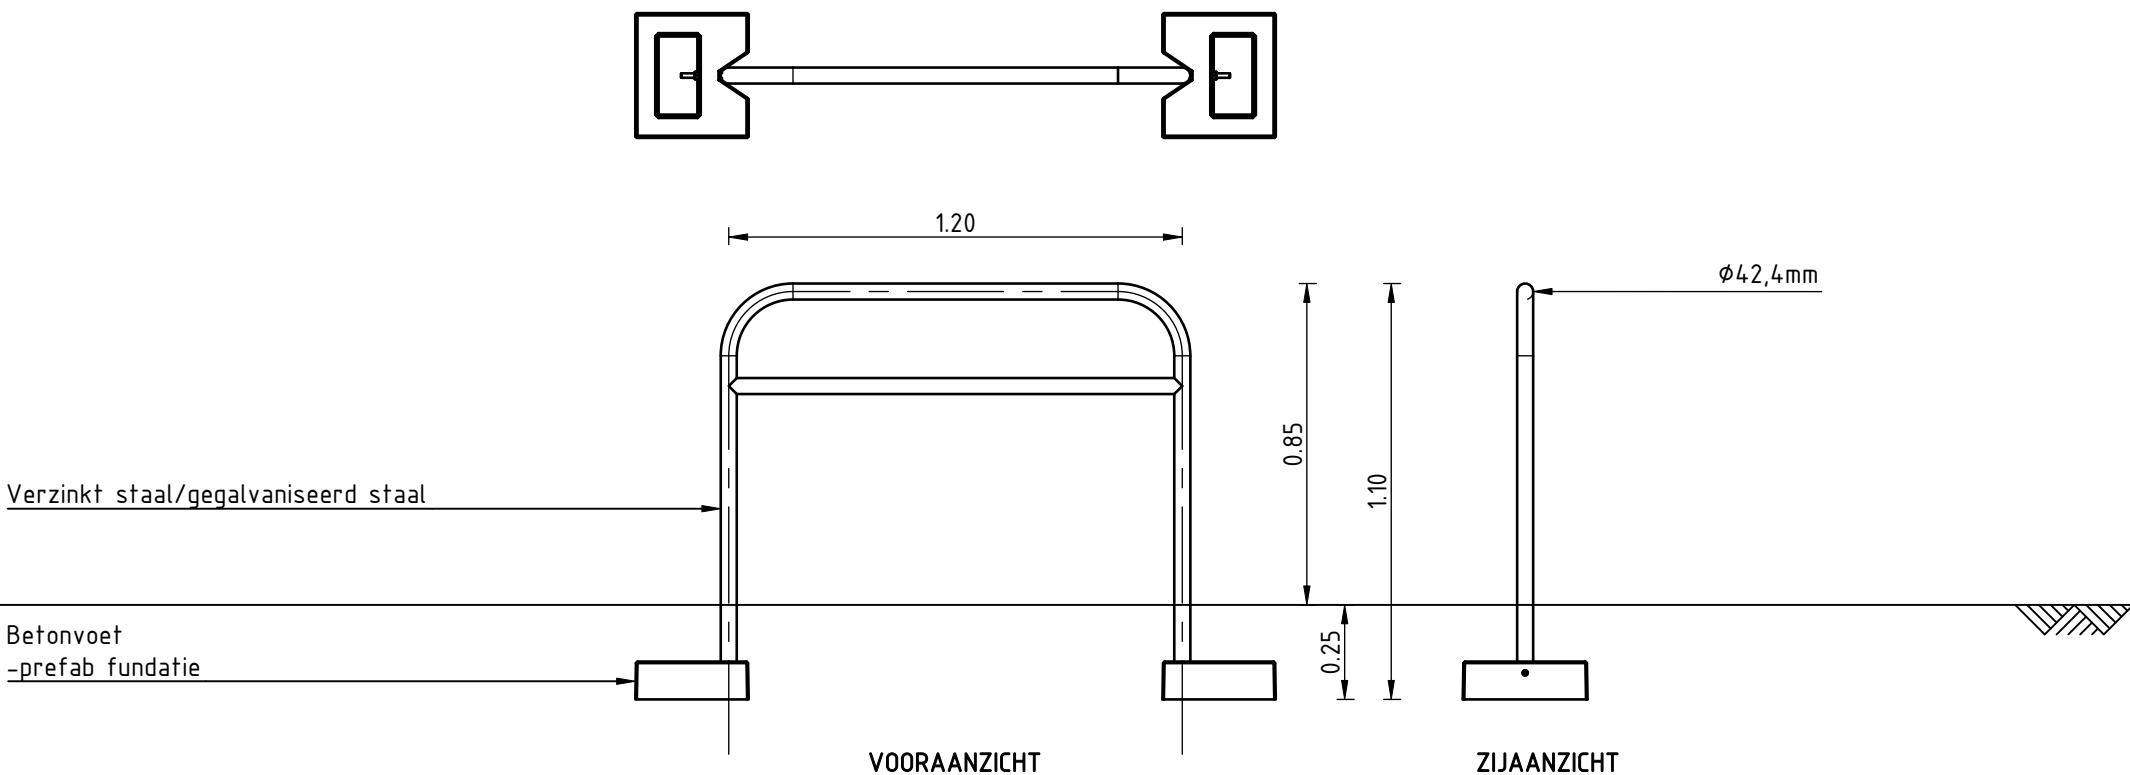

VOORAANZICHT ZIJAAANZICHT

Type: Leon fietsleunhek RVS met dwarsstang VelopA of vergelijkbaar

Opmerkingen
- Maatvoering in meters, tenzij anders aangegeven

versie	datum	getekend door	omschrijving
-	-	-	-
-	-	-	-
-	-	-	-
-	-	-	-

Project Detailtekeningen Zwijndrecht				
Opdrachtgever Gemeente Zwijndrecht				
Onderdeel Detail Fietsleunhek				
Getekend door -	Projectnummer	Datum 14-03-2025	Formaat A3	Tekeningnummer 25.25
Gecontroleerd door	Besteknummer	Status Definitief	Schaal 1:20	