




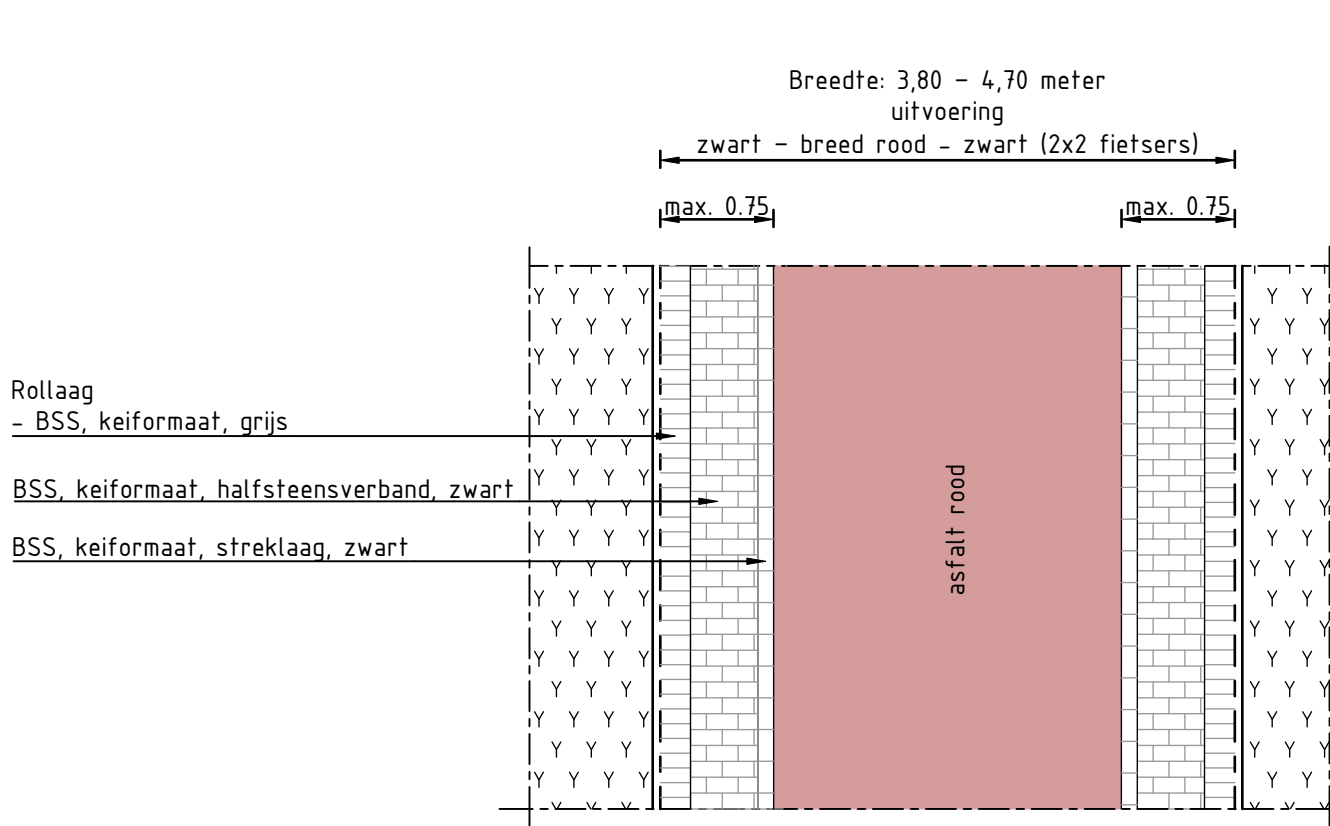

Bord L51b 'fietsstraat auto te gast'
Geen as markering

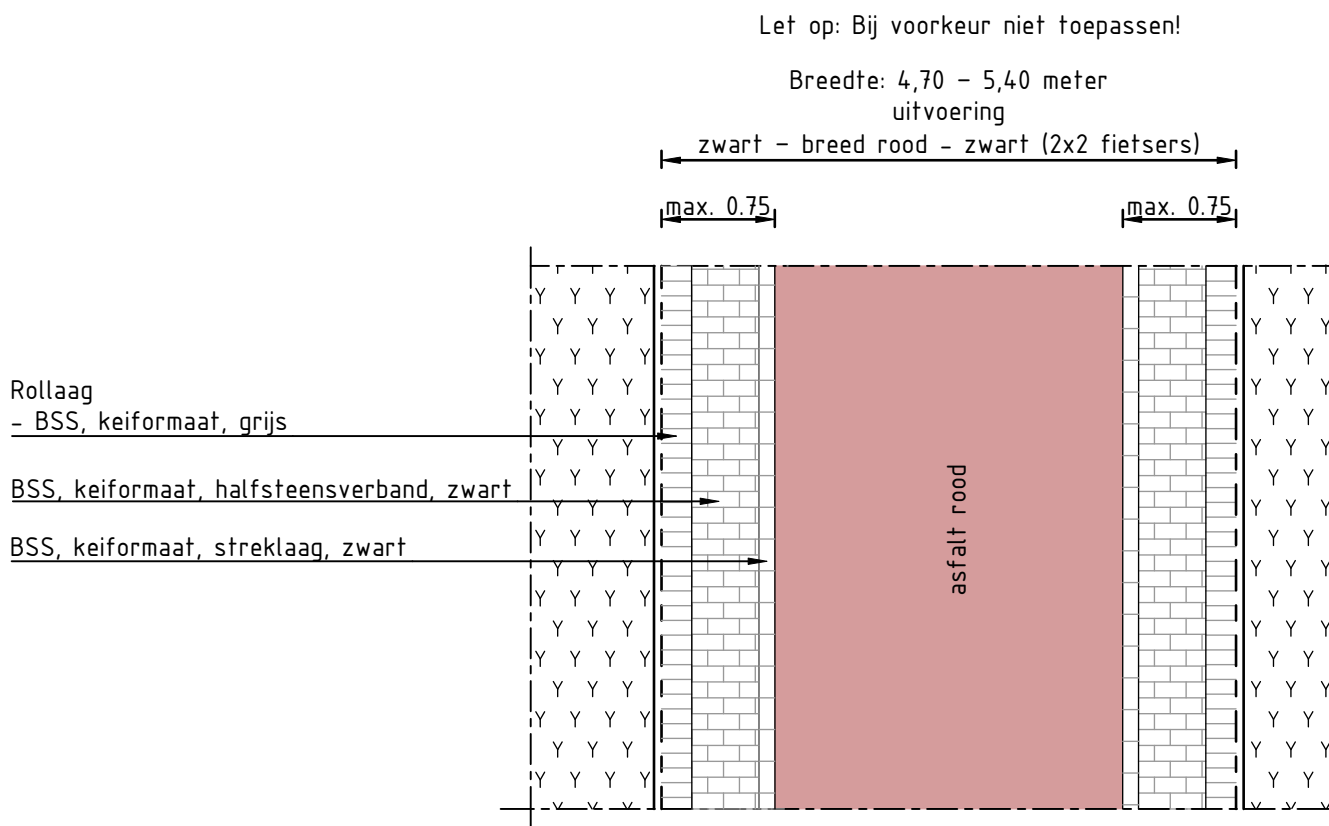

Bord L51b 'fietsstraat auto te gast'
Geen as markering

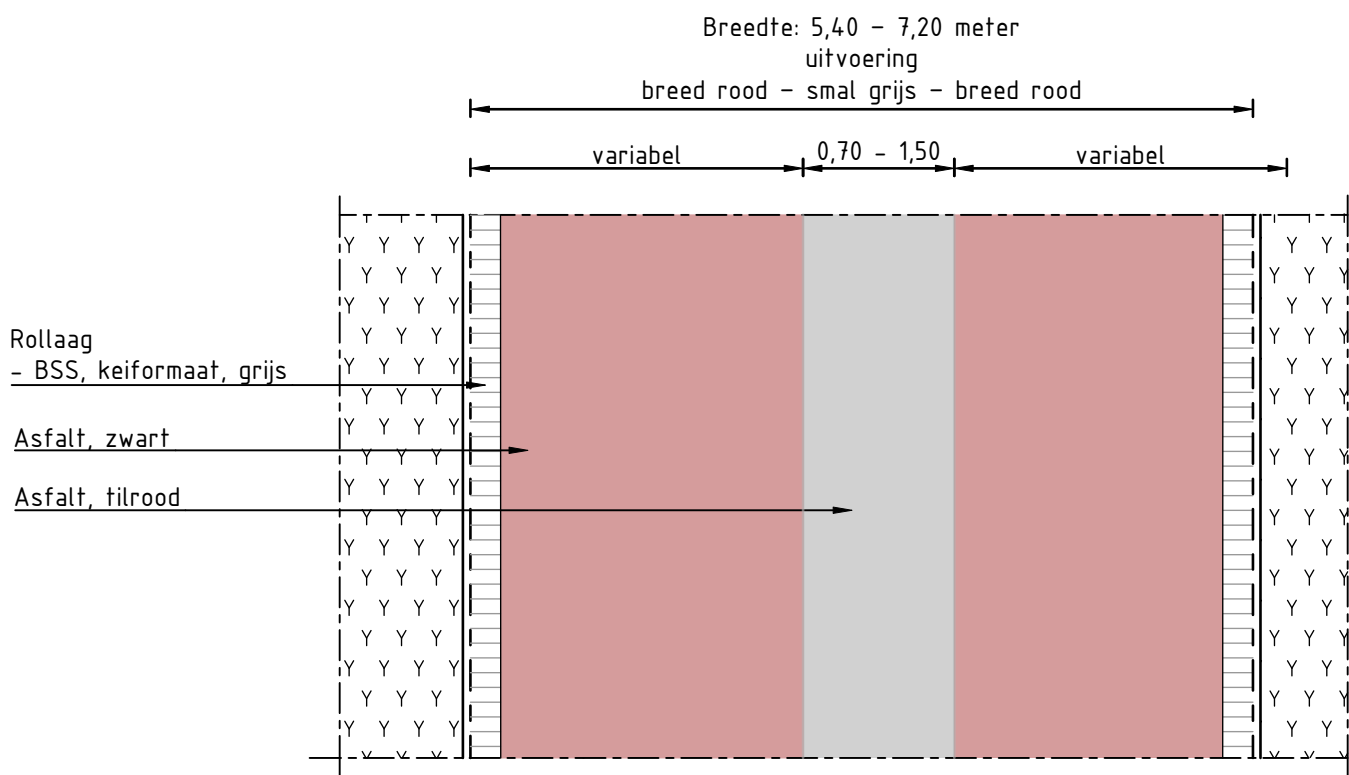

Bord L51b 'fietsstraat auto te gast'
Geen as markering
Optioneel zijgoot vlak in zwart, maximale breedte is 0,30m

Opmerkingen
- Maatvoering in meters, tenzij anders aangegeven

versie	datum	getekend door	omschrijving
-	-	-	-
-	-	-	-
-	-	-	-
-	-	-	-

Project Detailtekeningen Zwijndrecht				
Opdrachtgever Gemeente Zwijndrecht				
Onderdeel Detail Fietsparkeervoorziening				
Getekend door -	Projectnummer	Datum 14-03-2025	Formaat A3	Tekeningnummer 25.26
Gecontroleerd door	Besteknummer	Status Definitief	Schaal 1:50	