

Parkeervak

- BSS, keiformaat, elleboogverband, zwart

Straatkolk

- type STR 9738 merk TBS

Rijbaan


- BSS, keiformaat, keperverband, heidepaars

Rijbaan

- BSS, keiformaat, keperverband, heidepaars

Langsmarkering, 4-4

- BSS, keiformaat, wit

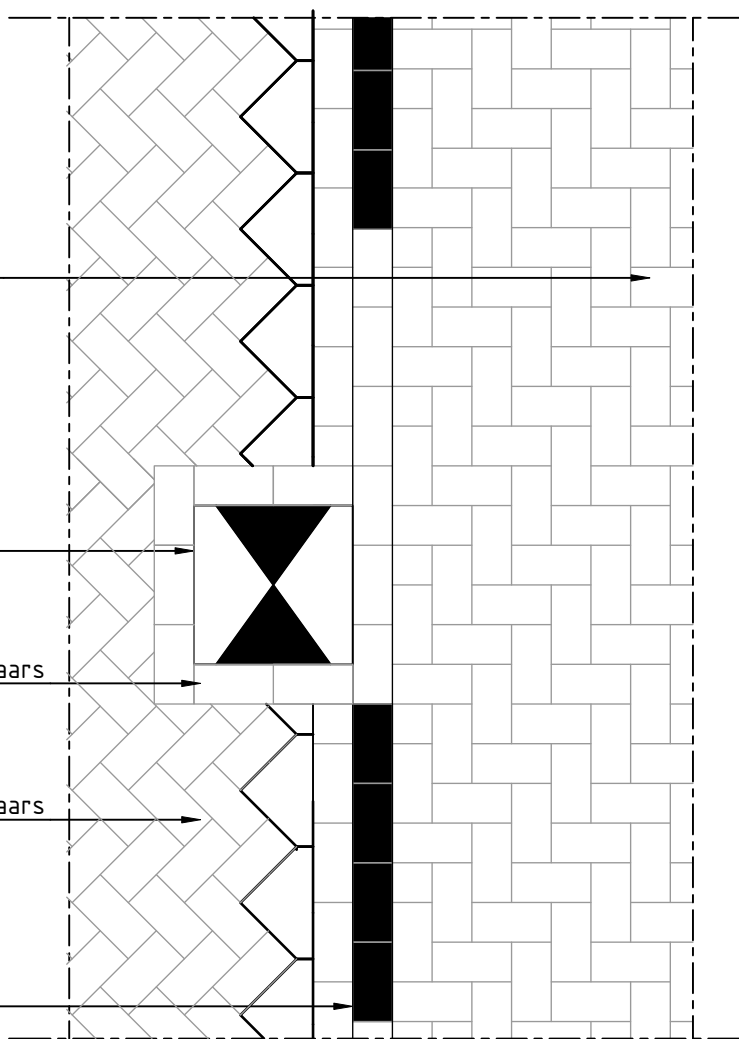

Opmerkingen

- Maatvoering in meters, tenzij anders aangegeven

versie	datum	getekend door	omschrijving
-	-	-	-
-	-	-	-
-	-	-	-
-	-	-	-

Project

Detailtekeningen Zwijndrecht

Opdrachtgever

Gemeente Zwijndrecht

Onderdeel

Detail Straatkolk in rijbaan met elementenverharding

Getekend door

Projectnummer

Datum

14-04-2025

Formaat

A4

Gecontroleerd door

Besteknummer

Status

Definitief

Schaal

1:20



Tekeningnummer

25.27