




SITUATIE 1

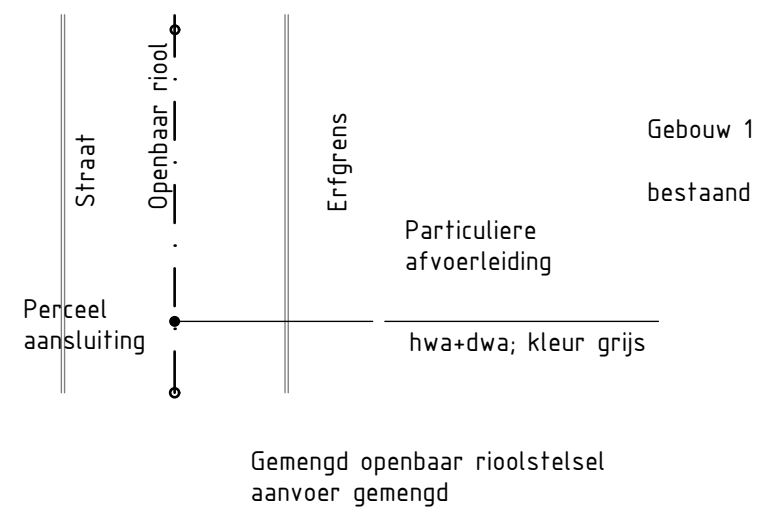

SITUATIE 2

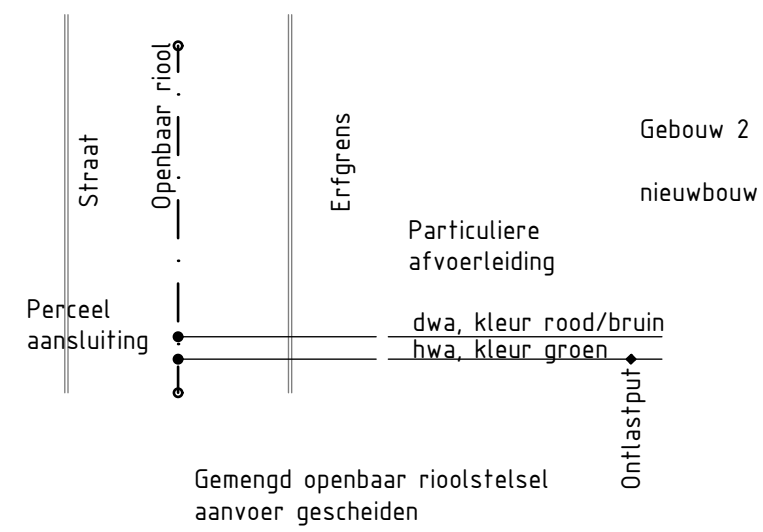

SITUATIE 3

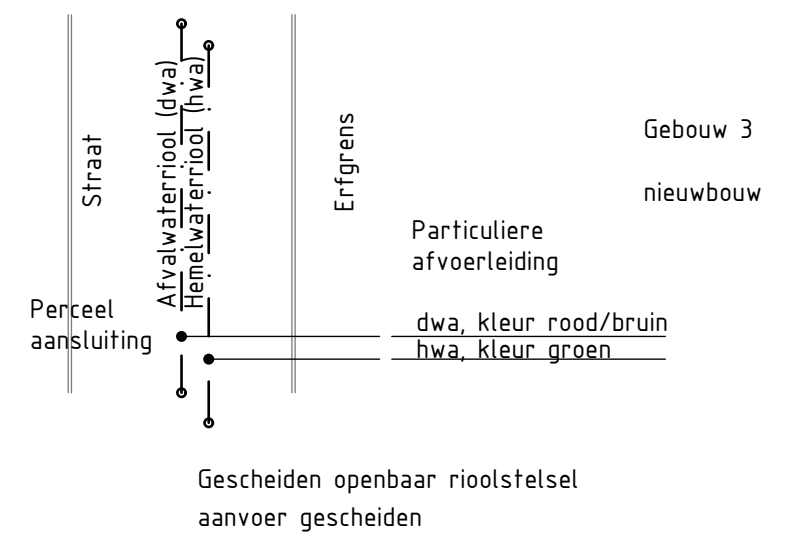

Opmerkingen

- Maatvoering in meters, tenzij anders aangegeven

versie	datum	getekend door	omschrijving
-	-	-	-
-	-	-	-
-	-	-	-
-	-	-	-

Project Detailtekeningen Zwijndrecht				
Opdrachtgever Gemeente Zwijndrecht				
Onderdeel Detail Huisaansluiting per type rioolstelsel				
Getekend door -	Projectnummer -	Datum 14-03-2025	Formaat A3	Tekeningnummer 25.29
Gecontroleerd door	Besteknummer	Status Definitief	Schaal 1:100	